



Verkoop- tekeningen

Bouwnummer 2
"Het Lint" te Rijnsburg


Projectnummer: 21-00845
Datum: 15 mei 2023




VAN RHIJN
BOUW

BOUWNUMMER 02
WONINGTYPE L, BLOK 1


Project:	Het Lint
Aannemer:	Van Rhijn Bouw BV
Bladomschrijving:	Voorblad
Bladnummer:	VT-02
Schaal:	
Datum:	15-05-2023

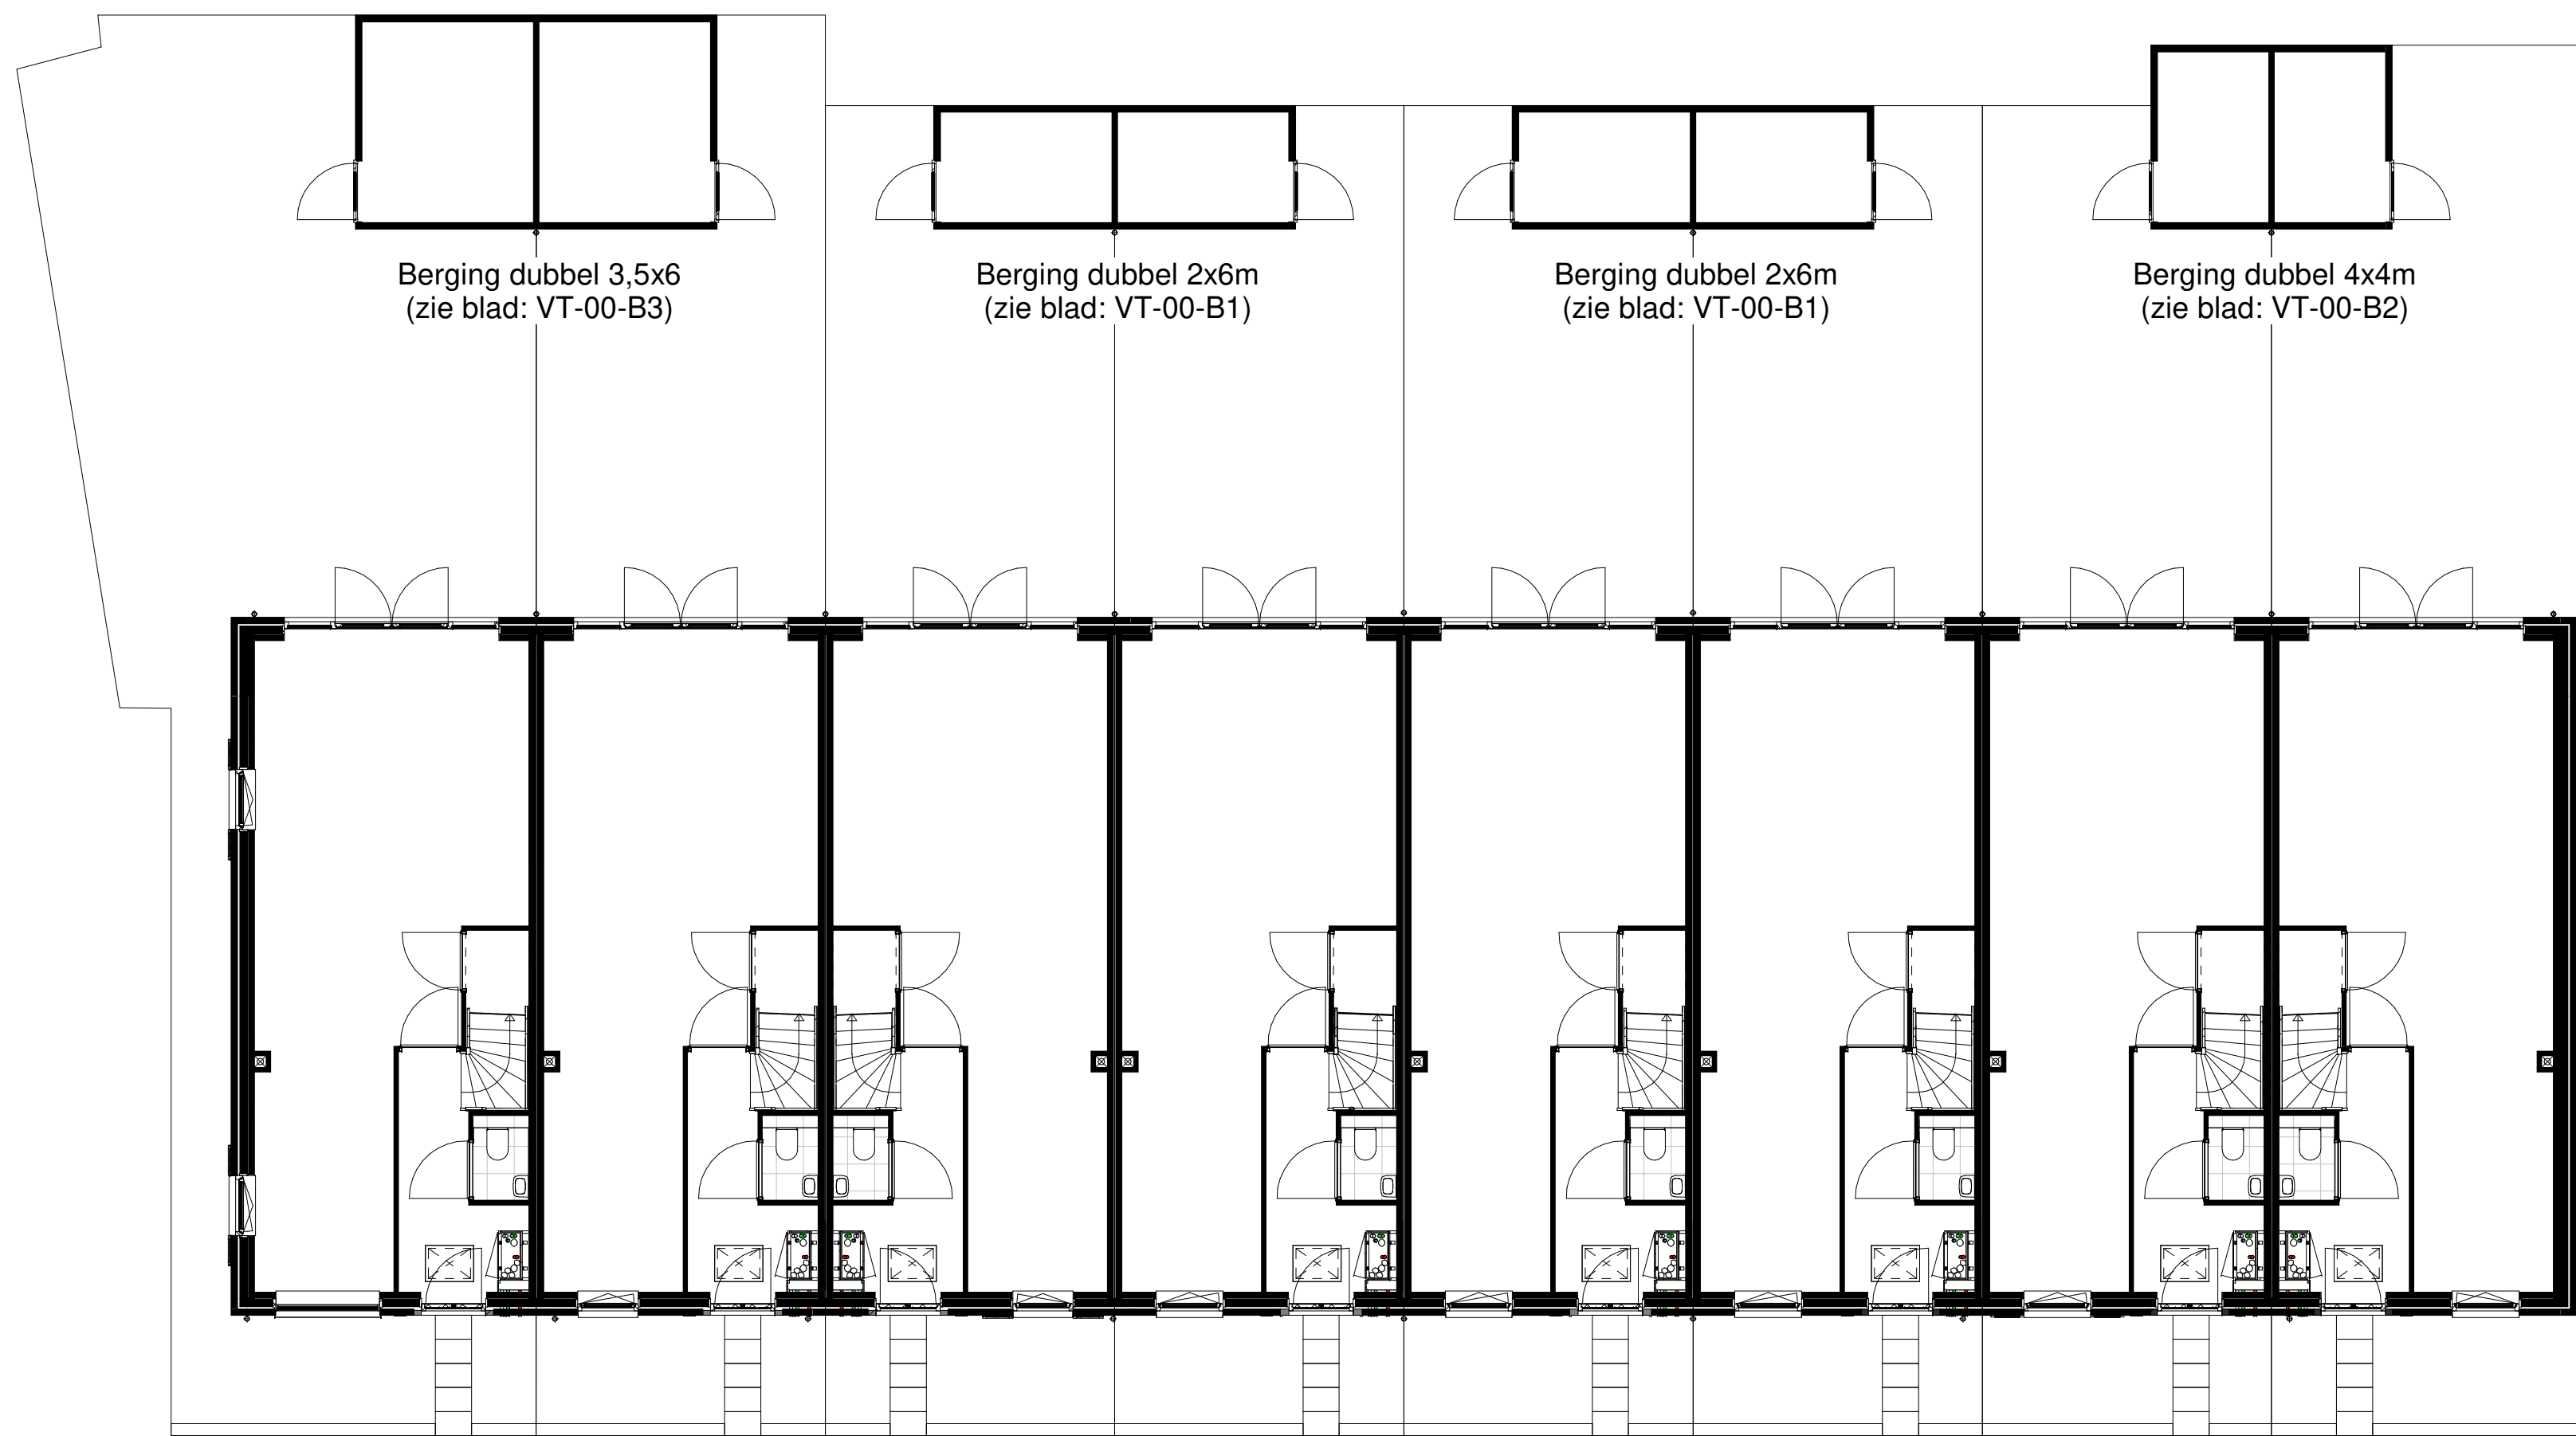

Begane grond

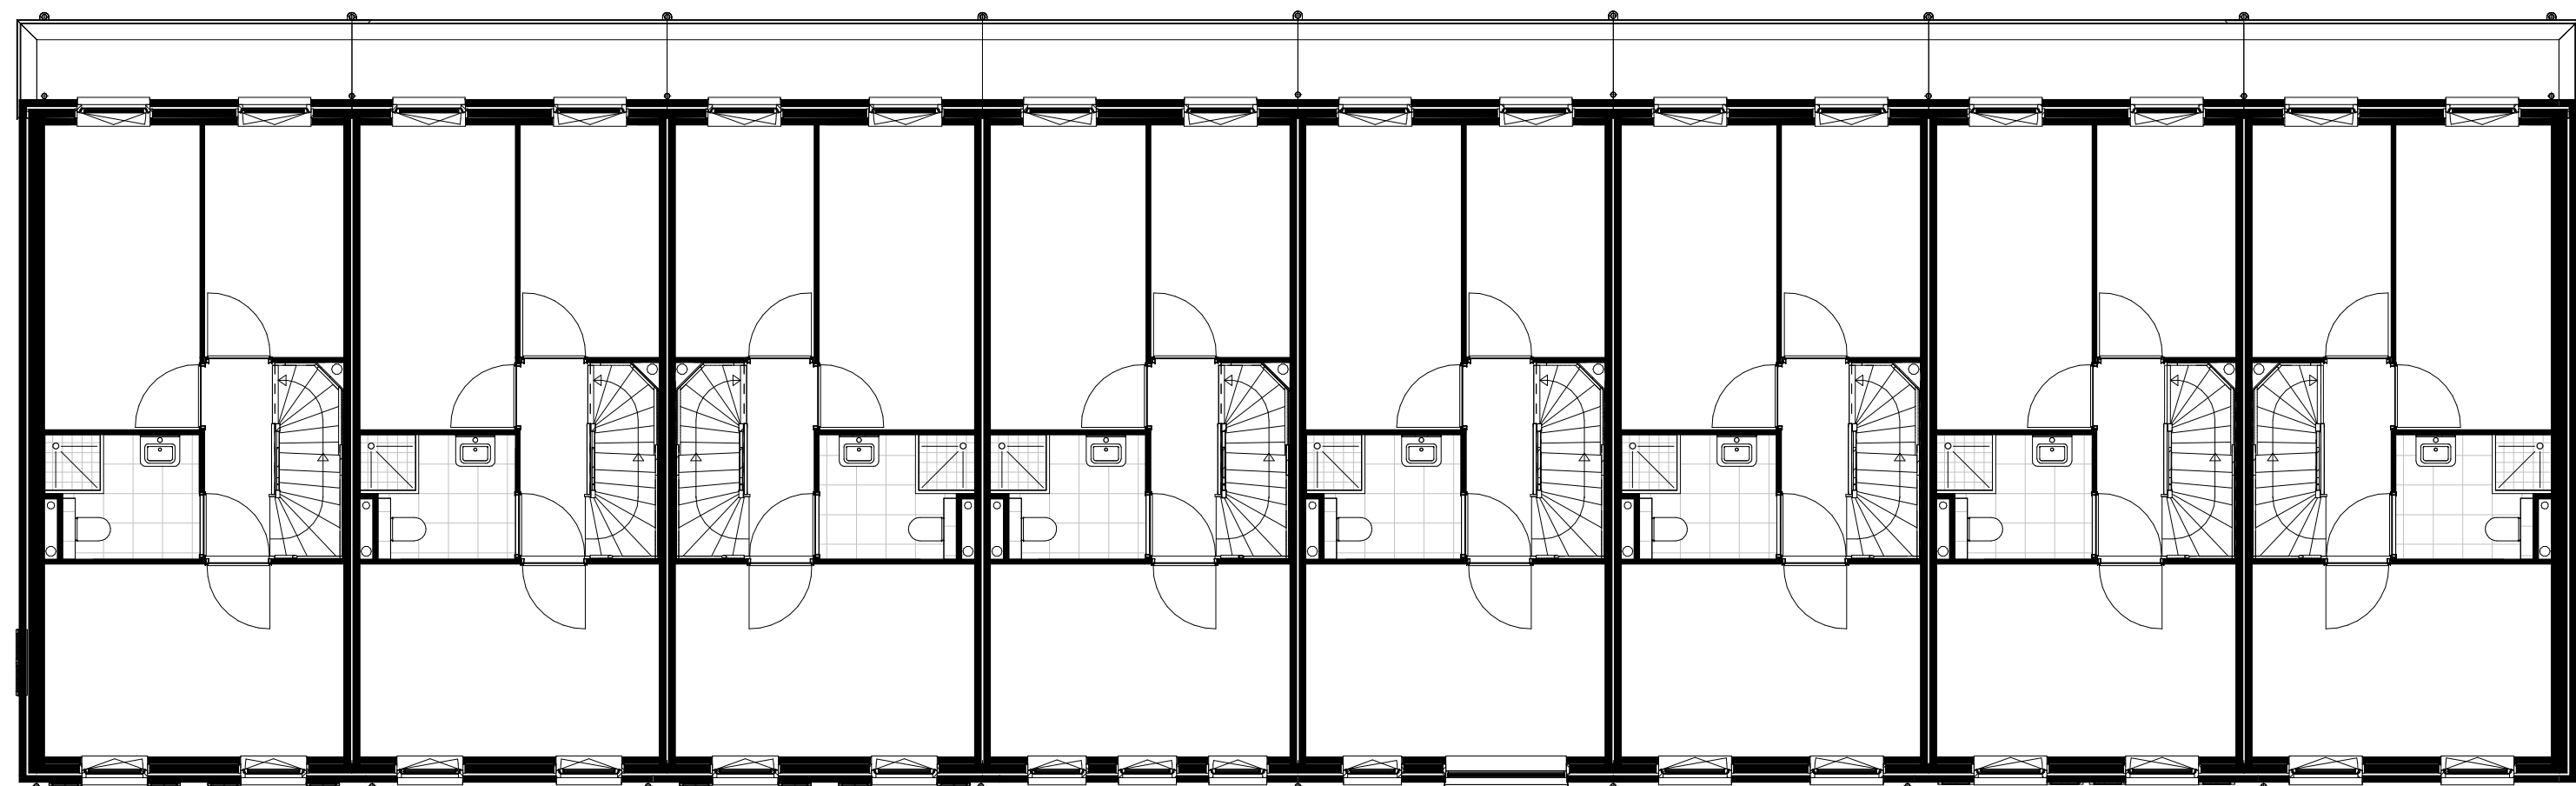


Eerste verdieping

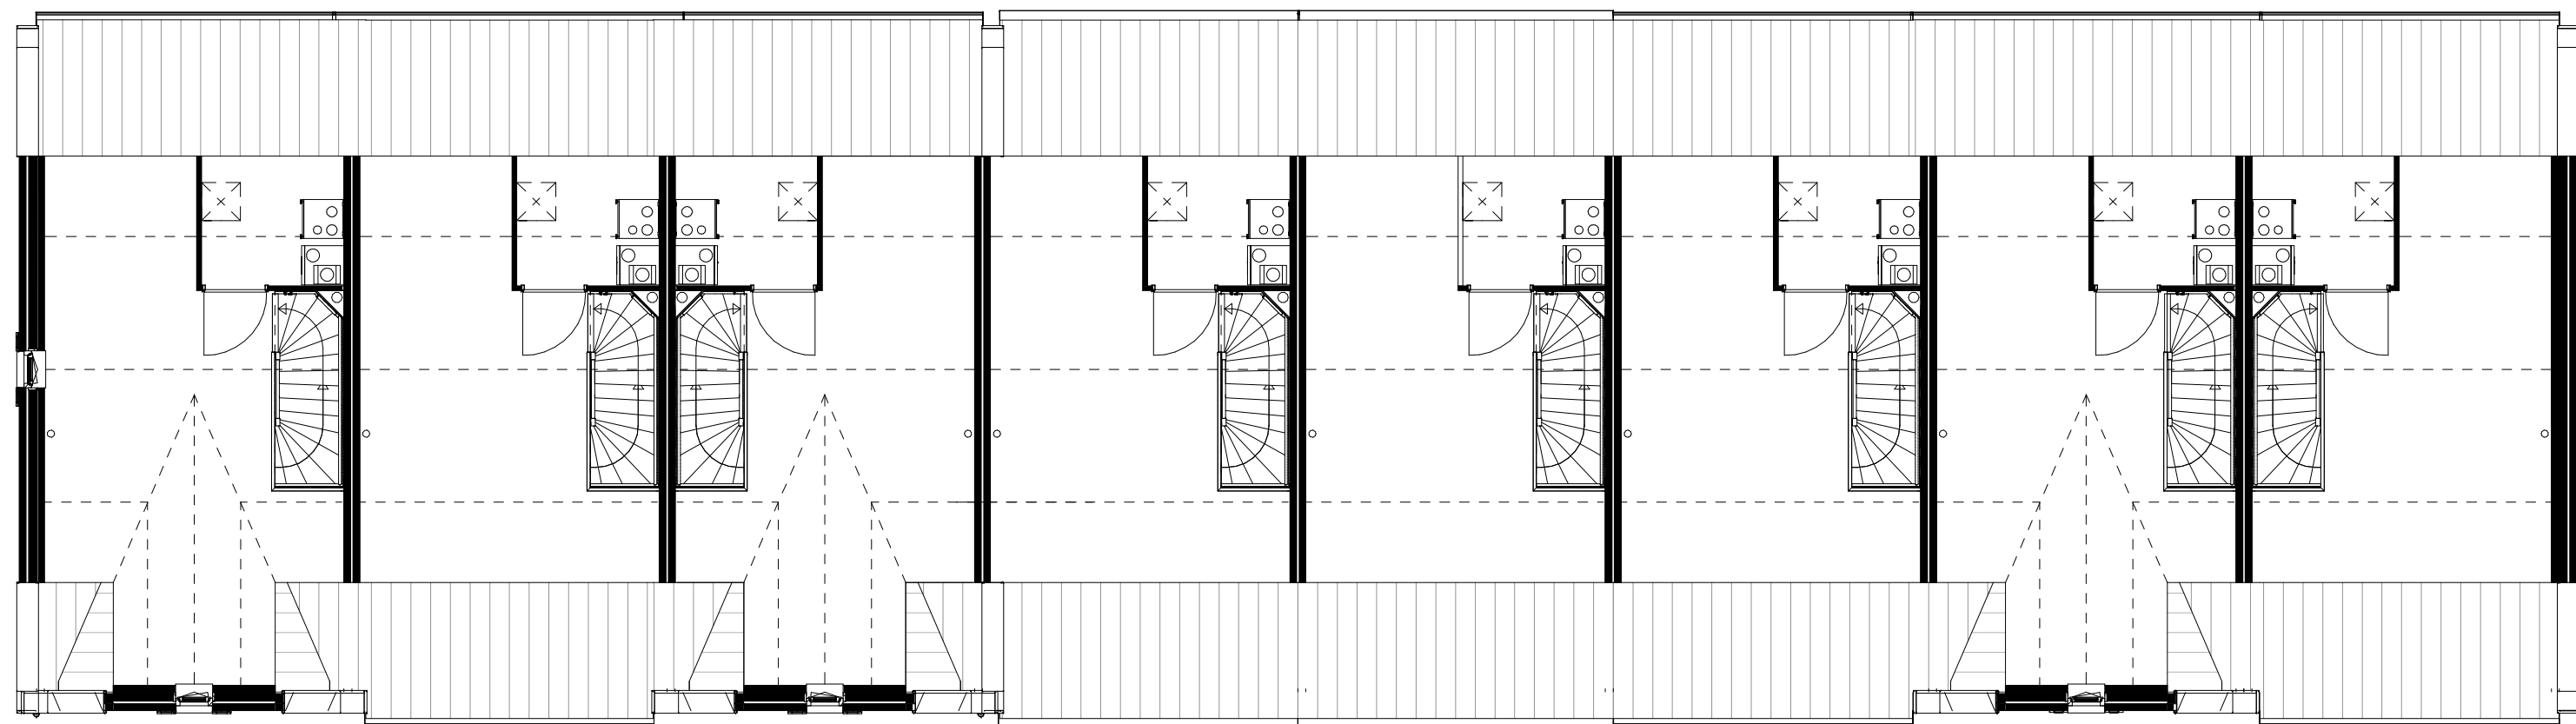


Tweede verdieping


Project:	Het Lint
Aannemer:	Van Rhijn Bouw BV
Bladomschrijving:	Overzichtsplattegrond blok 1
Bladnummer:	VT-00-02
Schaal:	1:100
Datum:	15-05-2023

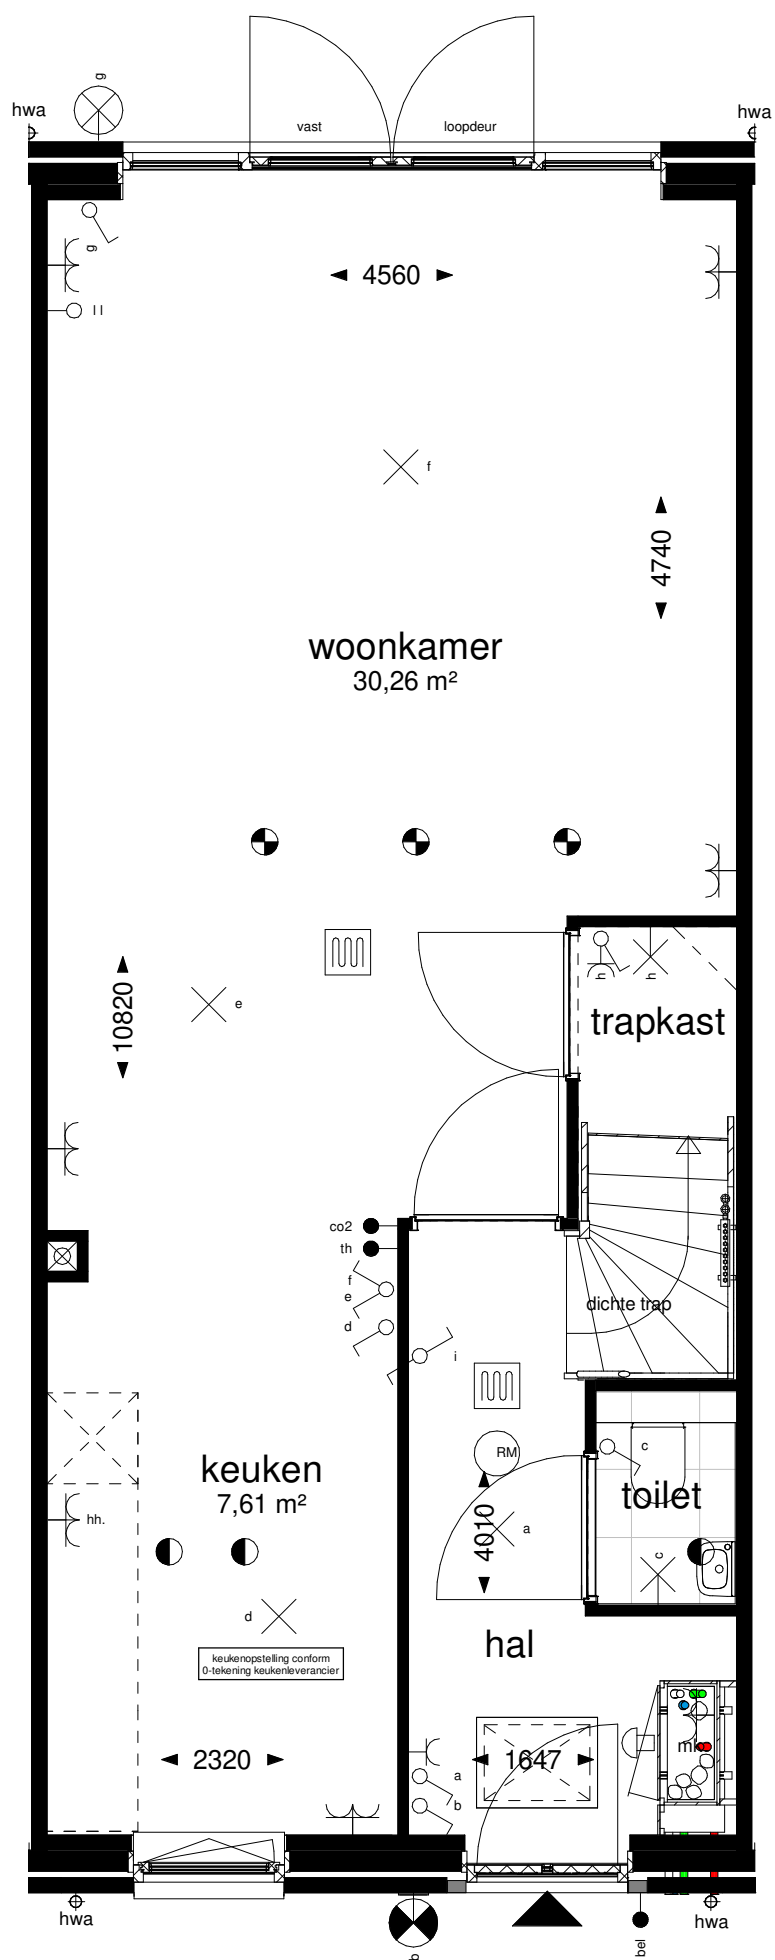


Project:	Het Lint
Aannemer:	Van Rhijn Bouw BV
Bladomschrijving:	Plattegrond beganeground
Bladnummer:	VT-02-01
Schaal:	1:50
Datum:	15-05-2023

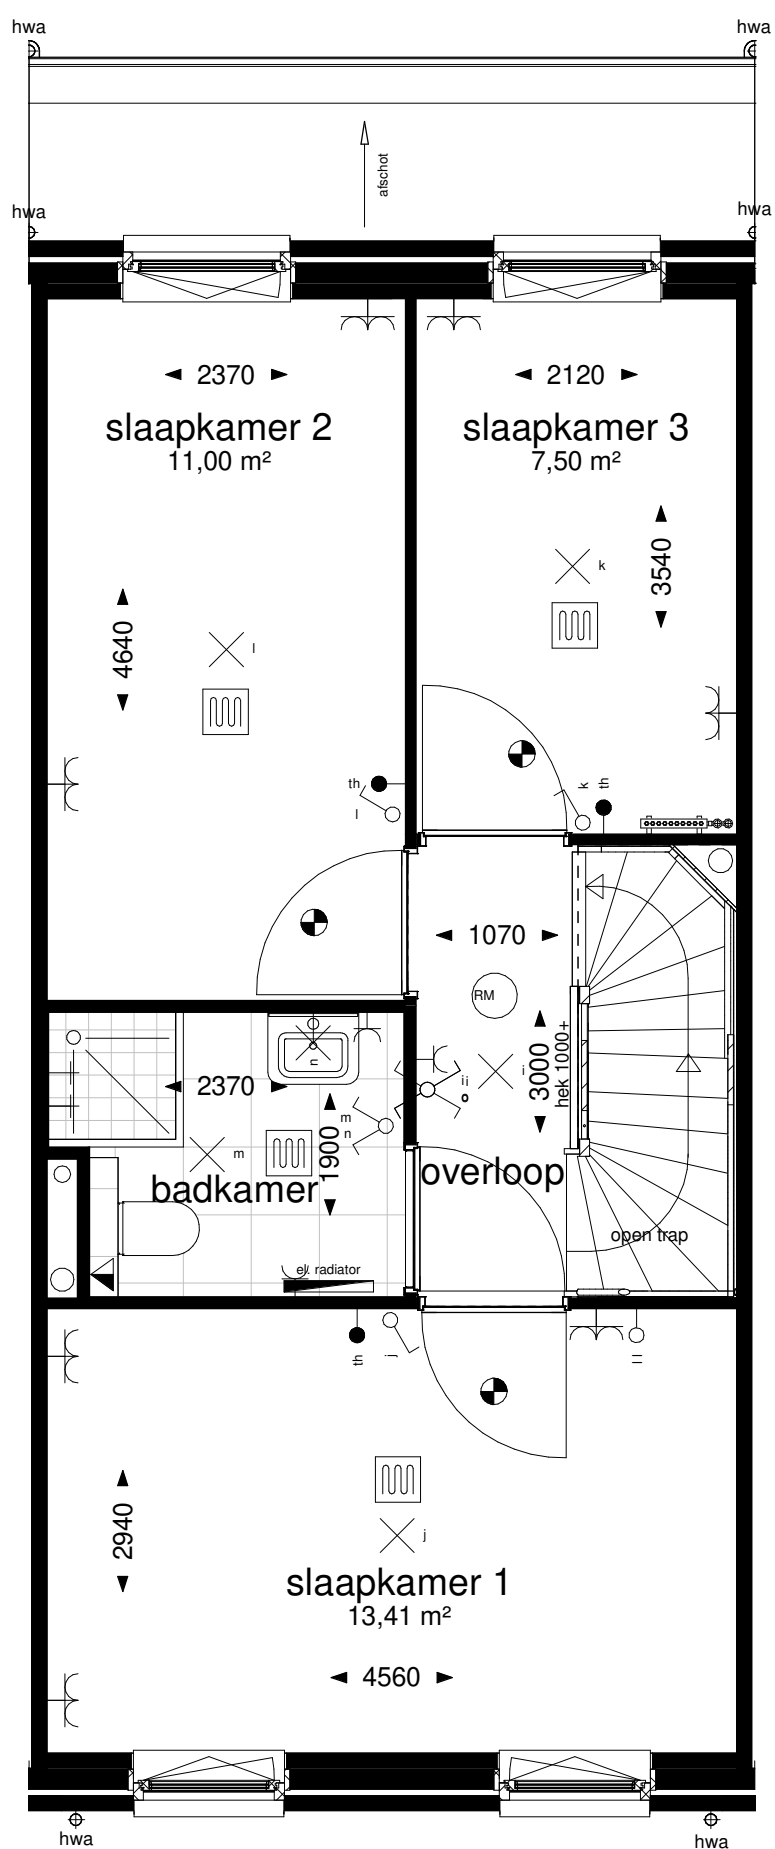


Project:	Het Lint
Aannemer:	Van Rhijn Bouw BV
Bladomschrijving:	Plattegrond 1e Verdieping
Bladnummer:	VT-02-02
Schaal:	1:50
Datum:	15-05-2023

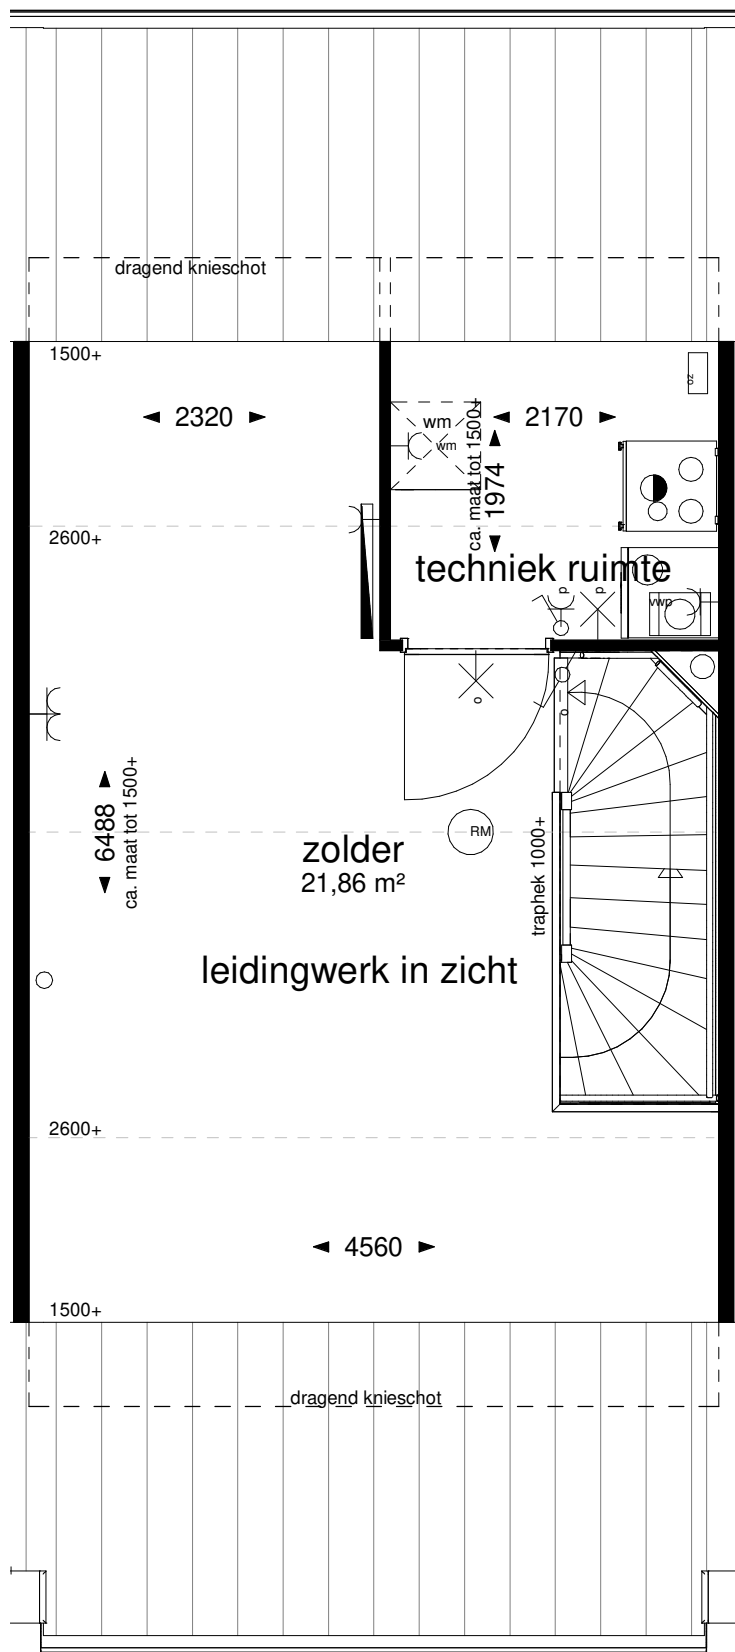

Project:	Het Lint
Aannemer:	Van Rhijn Bouw BV
Bladomschrijving:	Plattegrond 2e Verdieping
Bladnummer:	VT-02-03
Schaal:	1:50
Datum:	15-05-2023

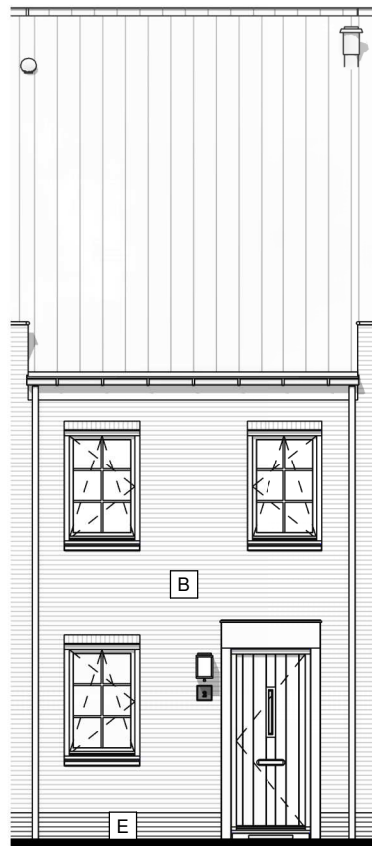


Voorgevel

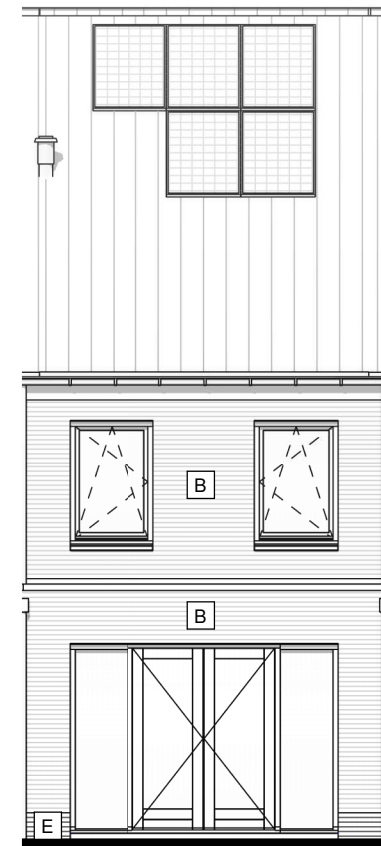

Achtergevel

Project:	Het Lint
Aannemer:	Van Rhijn Bouw BV
Bladomschrijving:	Gevel aanzichten
Bladnummer:	VT-02-04
Schaal:	1:100
Datum:	15-05-2023

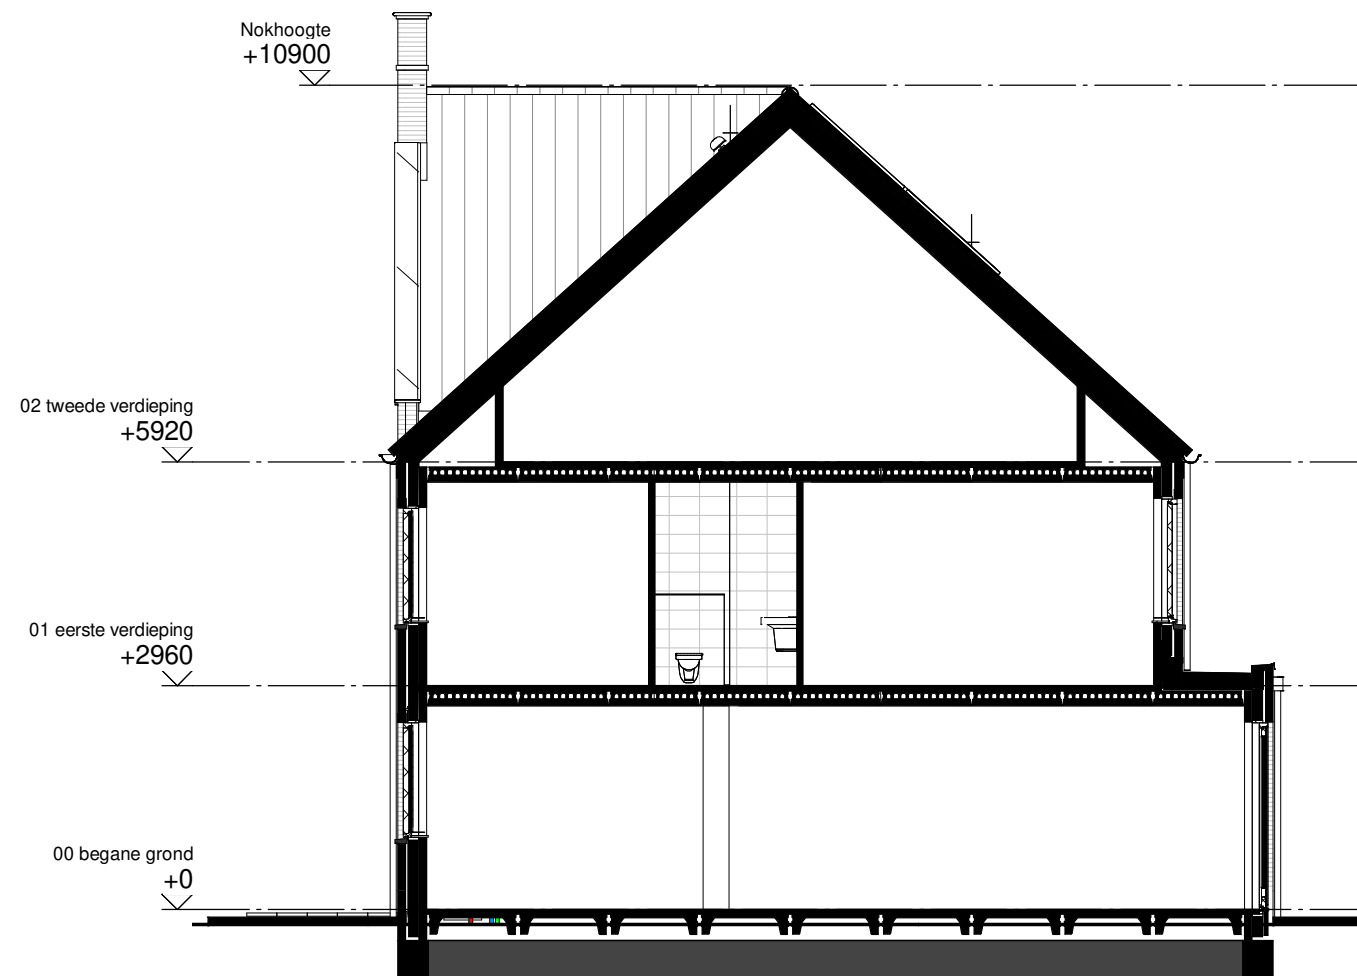

Project:	Het Lint
Aannemer:	Van Rhijn Bouw BV
Bladomschrijving:	Doorsnede
Bladnummer:	VT-02-05
Schaal:	1:100
Datum:	15-05-2023



Voorgevel

Type: L
bwnr: 01

Type: L
bwnr: 02

Type: L
bwnr: 03

Type: L
bwnr: 04

Type: L
bwnr: 05

Type: L
bwnr: 06

Type: L
bwnr: 07

Type: L
bwnr: 08



Achtergevel

Type: L
bwnr: 08

Type: L
bwnr: 07

Type: L
bwnr: 06


Type: L
bwnr: 05

Type: L
bwnr: 04

Type: L
bwnr: 03


Type: L
bwnr: 02

Type: L
bwnr: 01

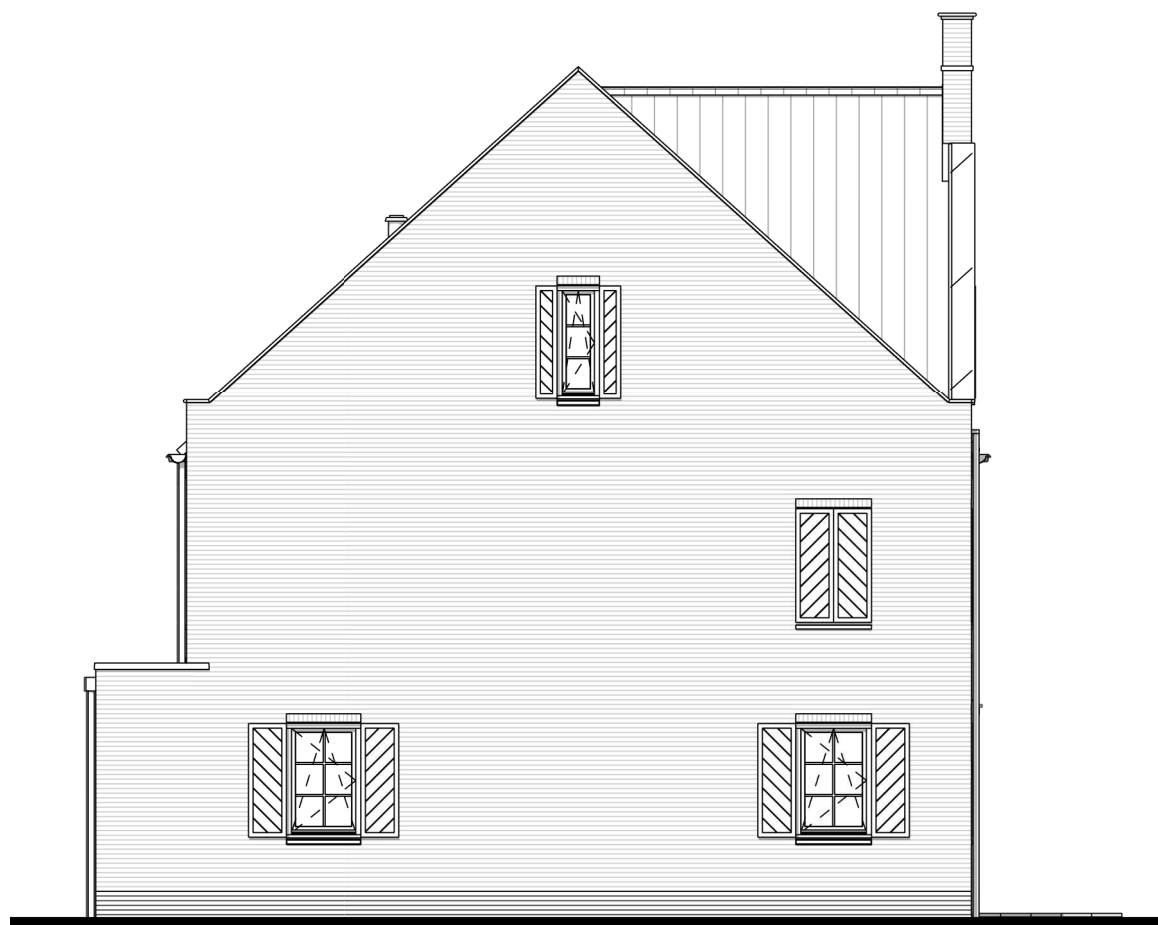

Linker zijgevel


Type: L
bwnr: 01

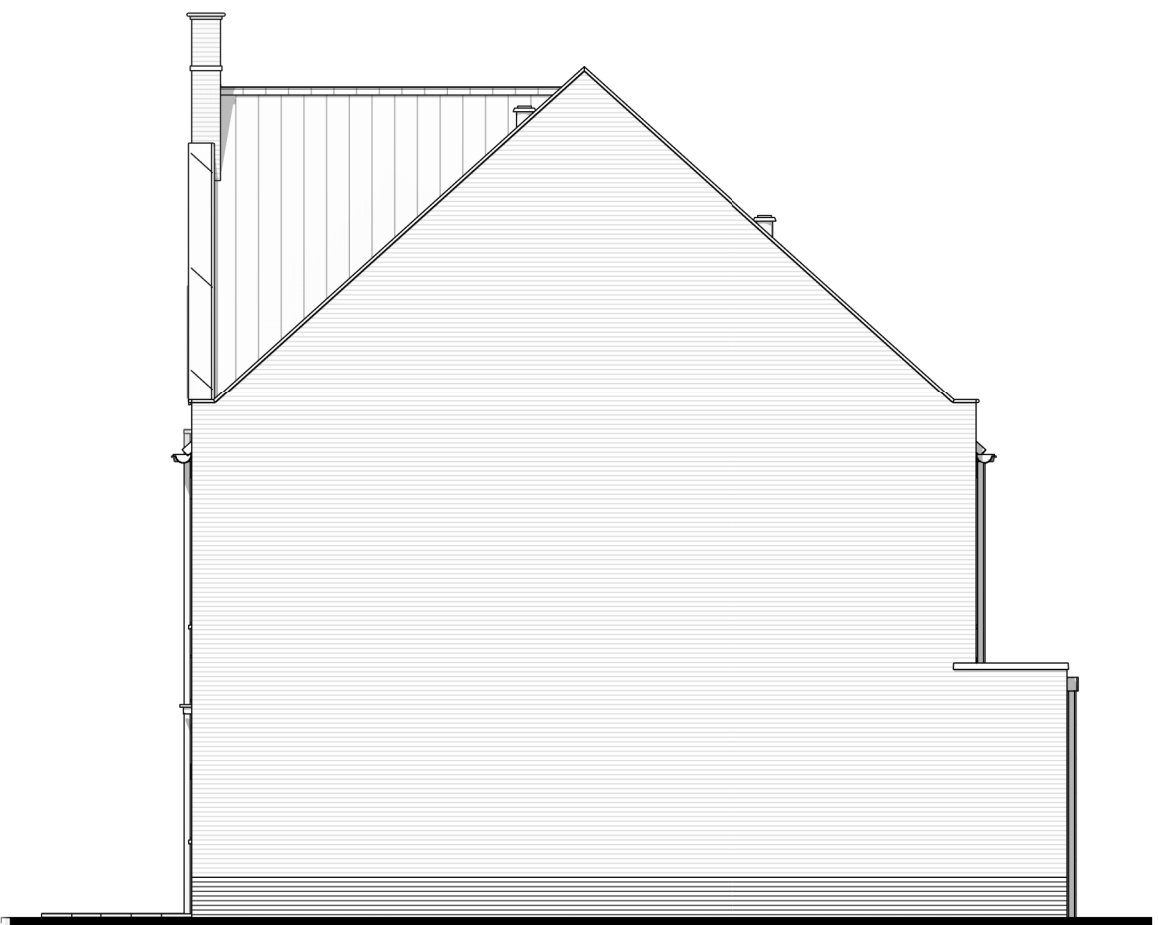

Rechter zijgevel

Type: L
bwnr: 08

Project:	Het Lint
Aannemer:	Van Rhijn Bouw BV
Bladomschrijving:	Overzicht gevelaanzichten blok 1
Bladnummer:	VT-00-03
Schaal:	1:100
Datum:	15-05-2023

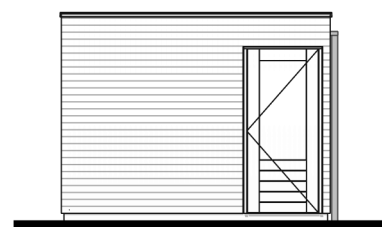

Linker zijgevel




Gevel poortzijde




Rechter zijgevel




Aanzicht tuinzijde

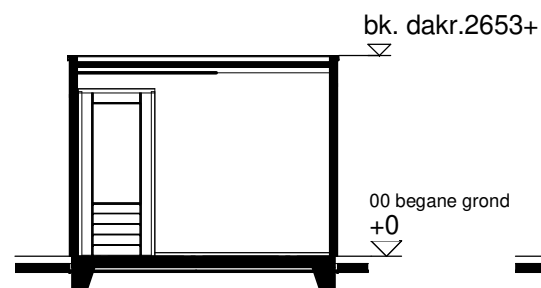

Dwarsdoorsnede

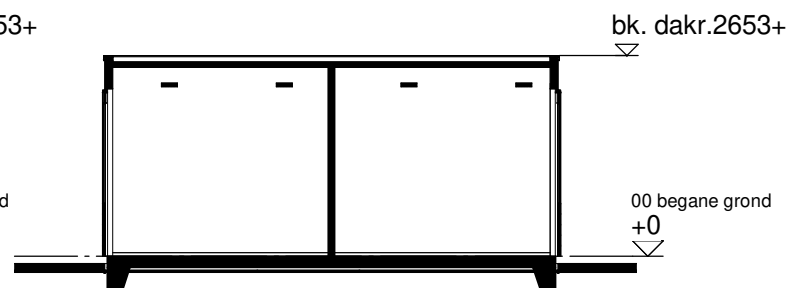

Langsdoorsnede

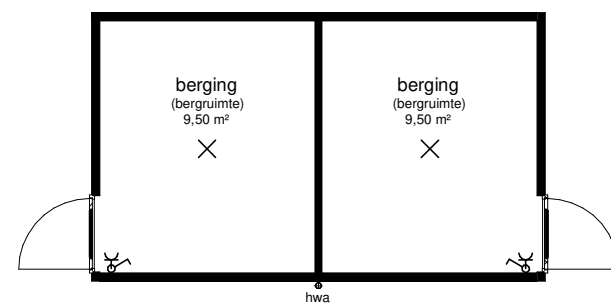

Begane grond

Project:	Het Lint
Aannemer:	Van Rhijn Bouw BV
Bladomschrijving:	Berging dubbel 3,5x6m
Bladnummer:	VT-00-B3
Schaal:	1:100
Datum:	