



Verkoop- tekeningen

Bouwnummer 3

“Het Lint” te Rijnsburg

Projectnummer: 21-00845


Datum: 15 mei 2023



VAN RHIJN
BOUW

**BOUWNUMMER 03
WONINGTYPE L, BLOK 1**

Project:	Het Lint
Aannemer:	Van Rhijn Bouw BV
Bladomschrijving:	Voorblad
Bladnummer:	VT-03
Schaal:	
Datum:	15-05-2023

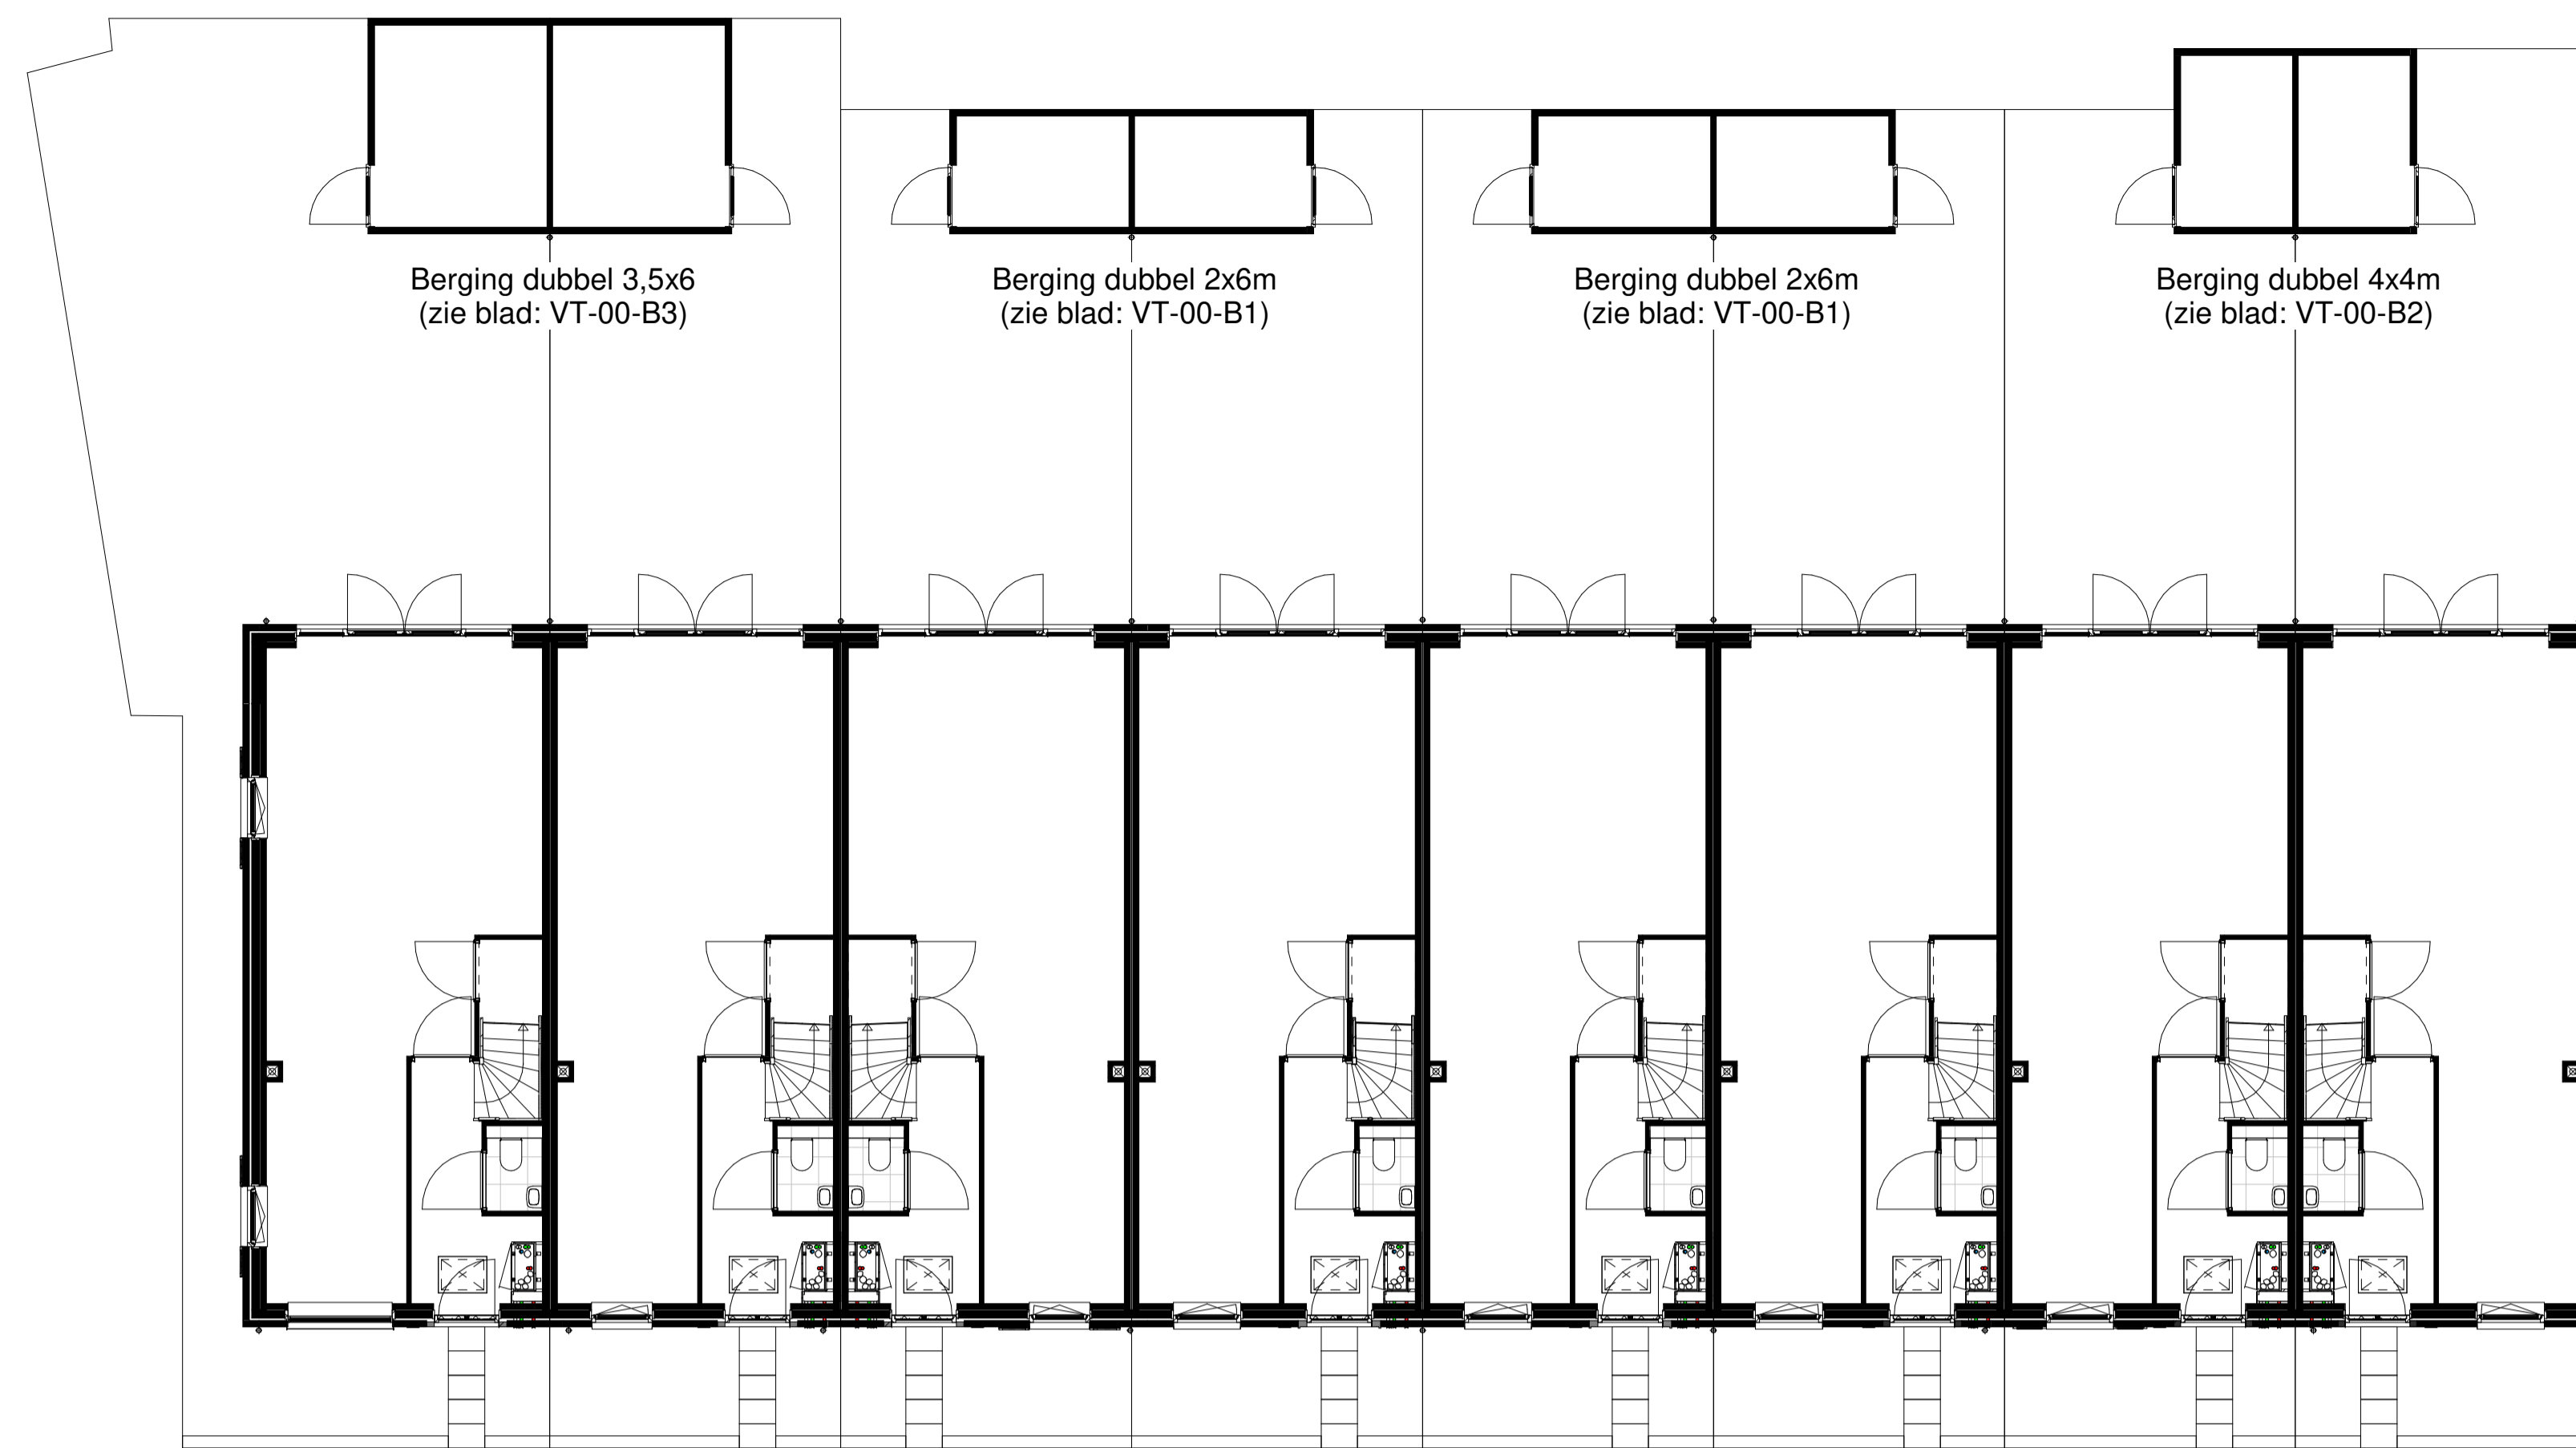

Berging dubbel 3,5x6
(zie blad: VT-00-B3)

Berging dubbel 2x6m
(zie blad: VT-00-B1)

Berging dubbel 2x6m
(zie blad: VT-00-B1)

Berging dubbel 4x4m
(zie blad: VT-00-B2)

Type: L
bwnr: 01

Type: L
bwnr: 02

Type: L
bwnr: 03

Type: L
bwnr: 04


Type: L
bwnr: 05

Type: L
bwnr: 06

Type: L
bwnr: 07

Type: L
bwnr: 08

Begane grond

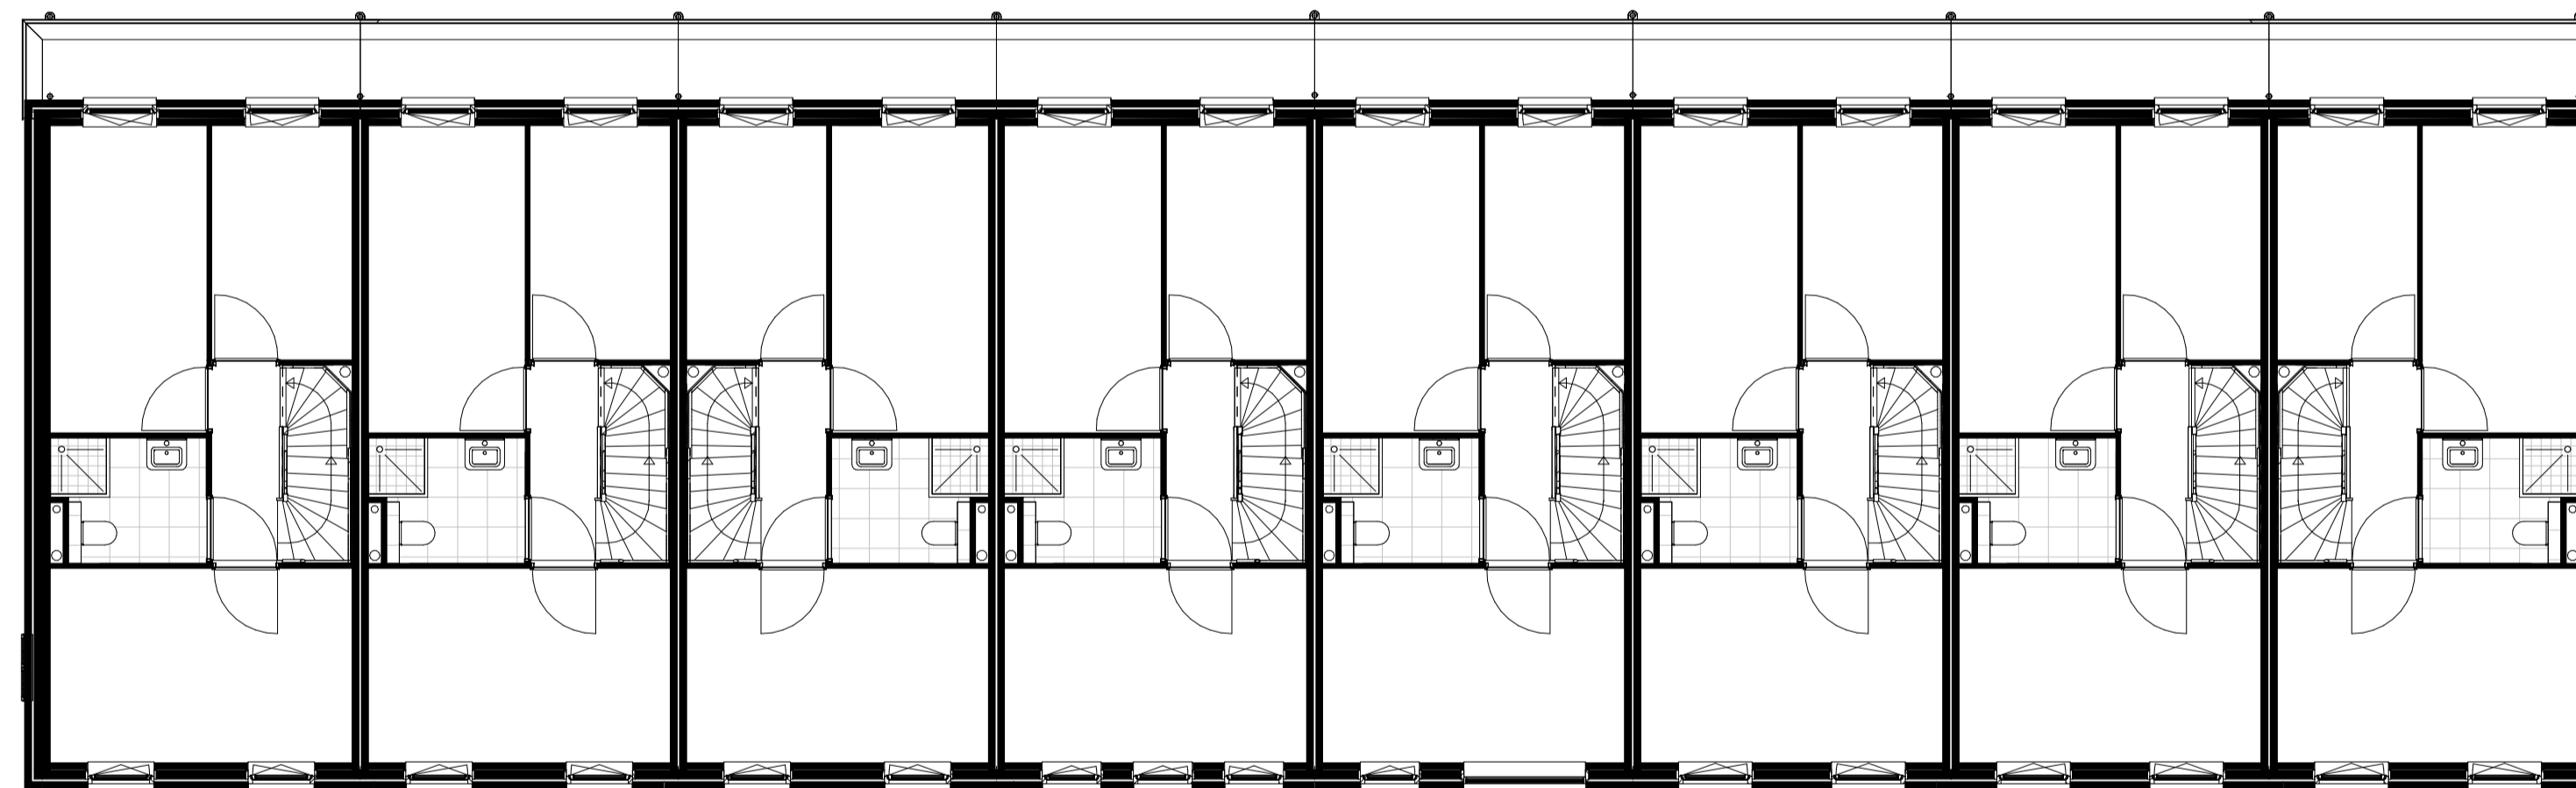

Type: L
bwnr: 01

Type: L
bwnr: 02

Type: L
bwnr: 03

Type: L
bwnr: 04


Type: L
bwnr: 05

Type: L
bwnr: 06

Type: L
bwnr: 07

Type: L
bwnr: 08

Eerste verdieping

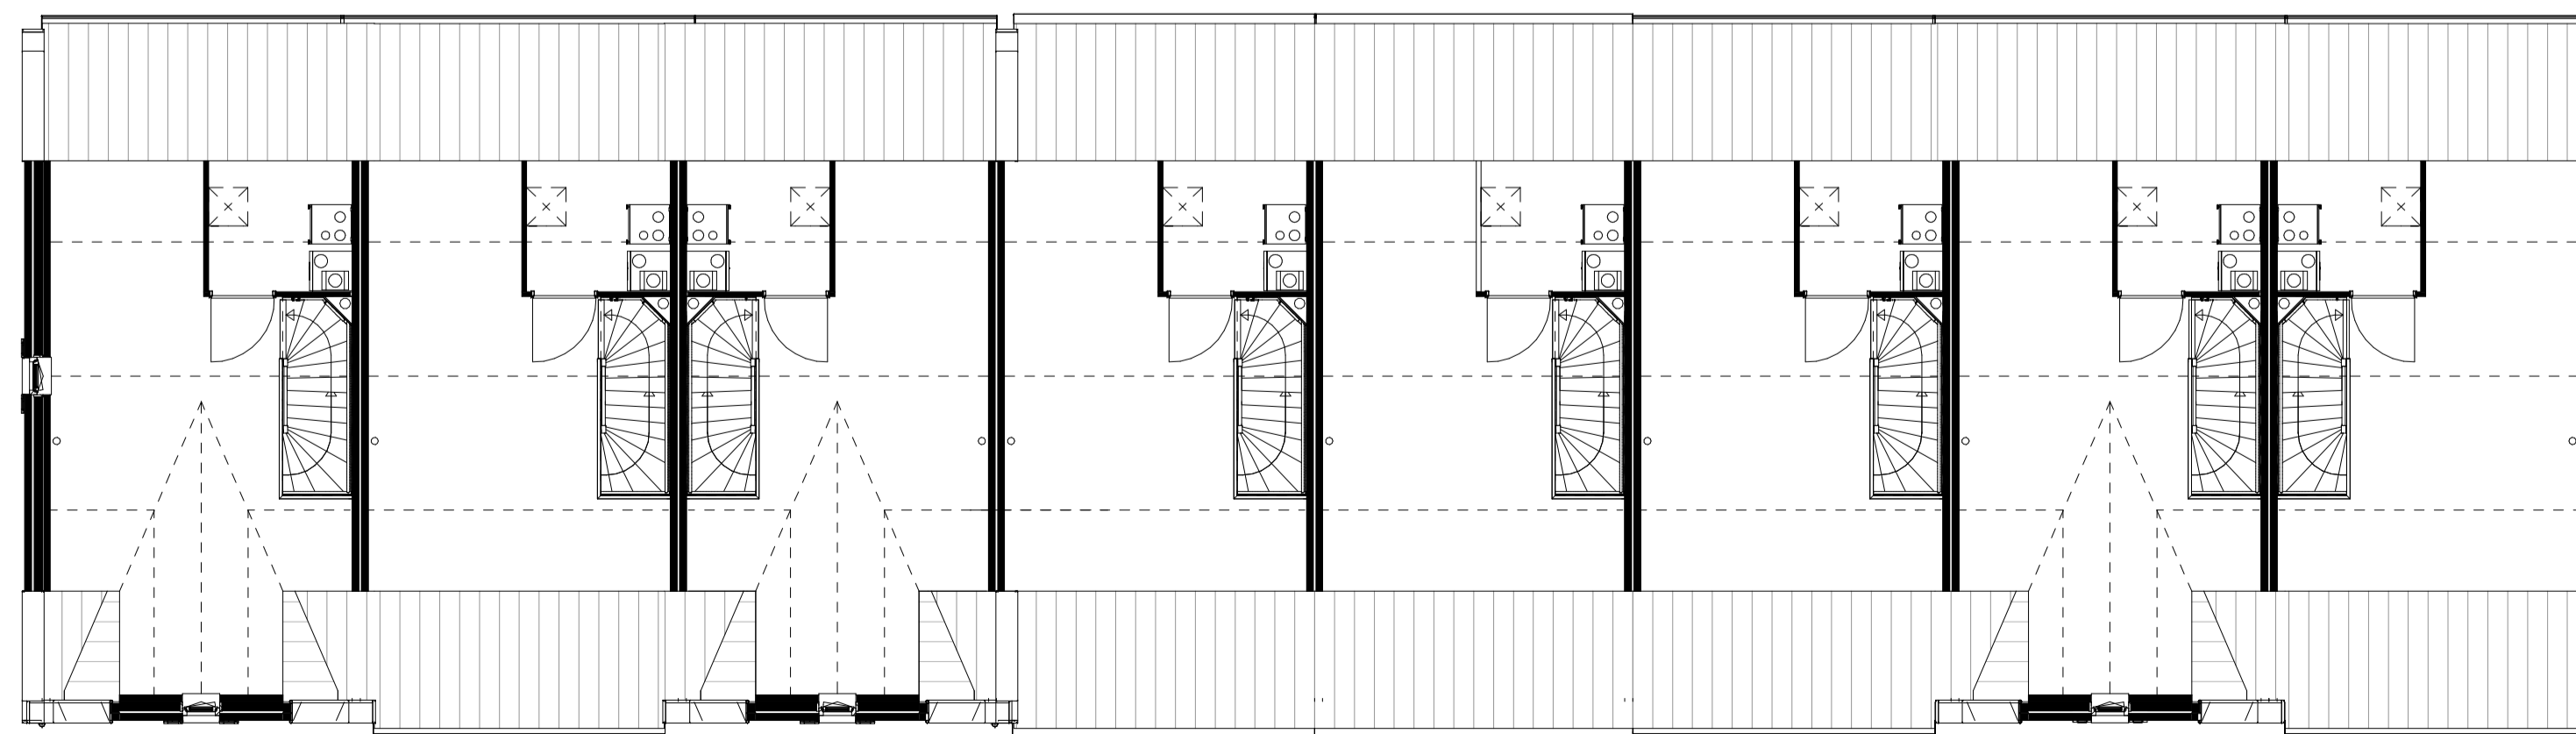

Type: L
bwnr: 01

Type: L
bwnr: 02

Type: L
bwnr: 03

Type: L
bwnr: 04

Type: L
bwnr: 05


Type: L
bwnr: 06

Type: L
bwnr: 07


Type: L
bwnr: 08

Tweede verdieping


Project:	Het Lint
Aannemer:	Van Rhijn Bouw BV
Bladomschrijving:	Overzichtplattegrond blok 1
Bladnummer:	VT-00-02
Schaal:	1:100
Datum:	15-05-2023

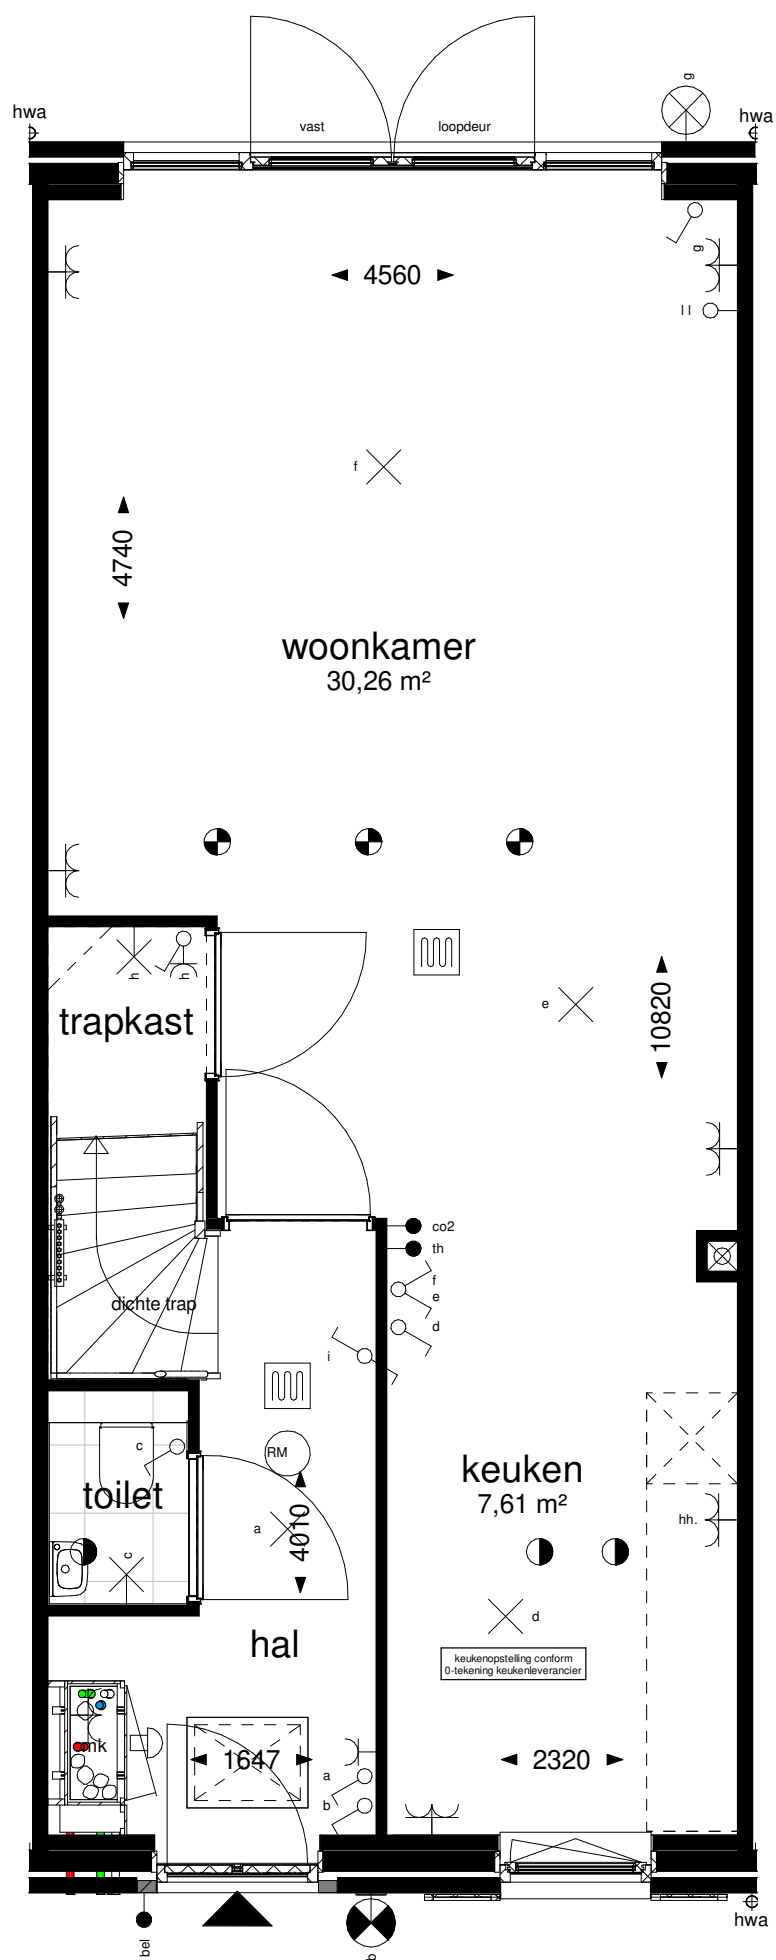


Project:	Het Lint
Aannemer:	Van Rhijn Bouw BV
Bladomschrijving:	Plattegrond begane grond
Bladnummer:	VT-03-01
Schaal:	1:50
Datum:	15-05-2023

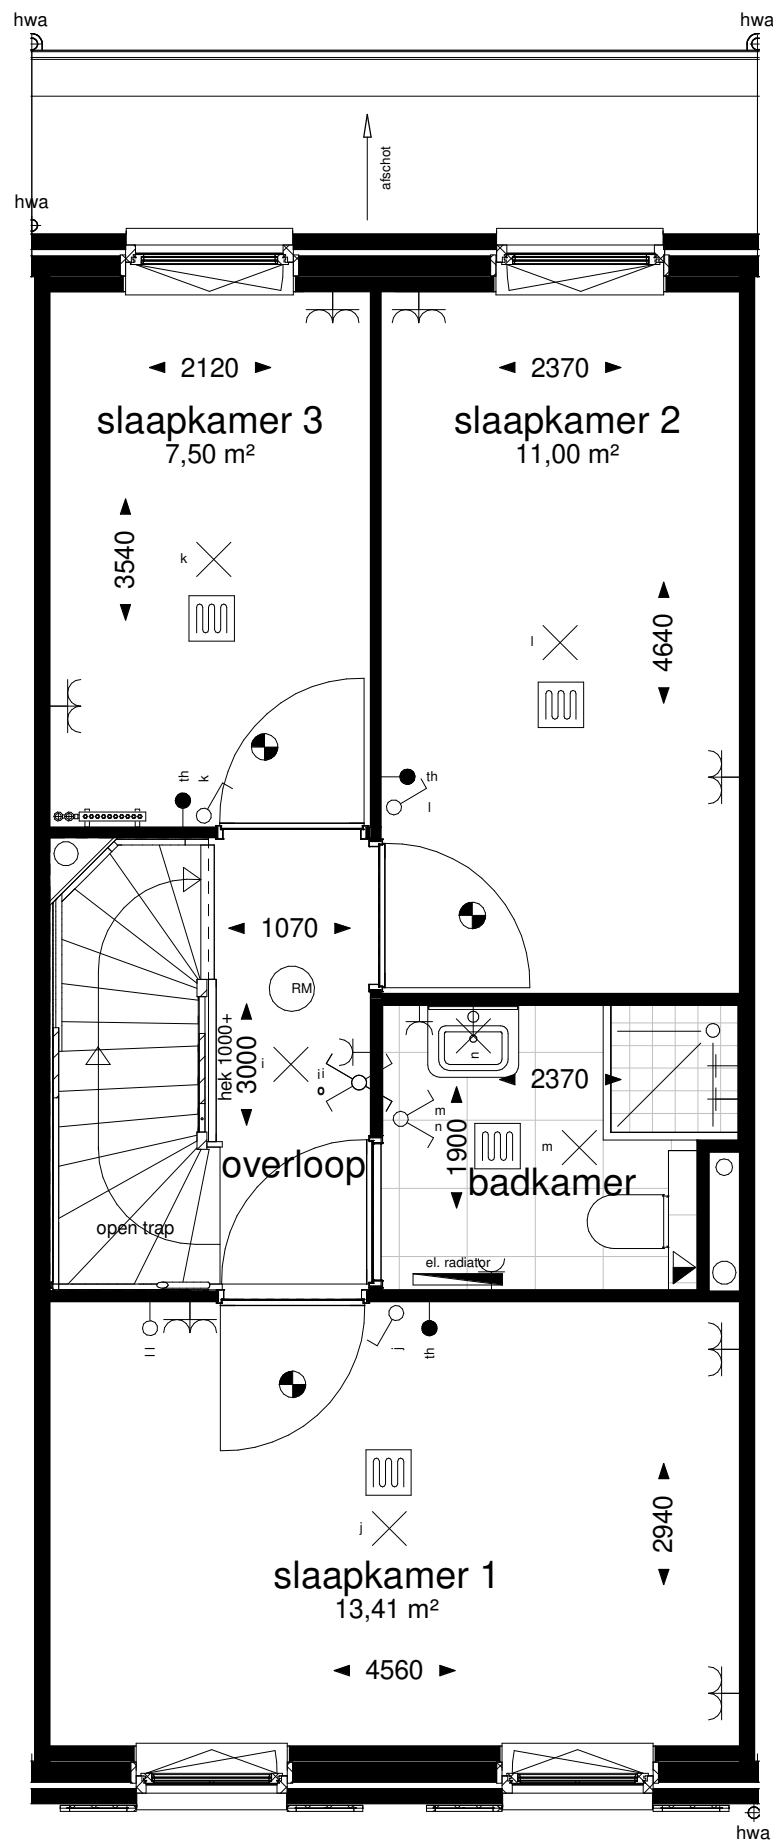


Project:	Het Lint
Aannemer:	Van Rhijn Bouw BV
Bladomschrijving:	Plattegrond 1e Verdieping
Bladnummer:	VT-03-02
Schaal:	1:50
Datum:	15-05-2023

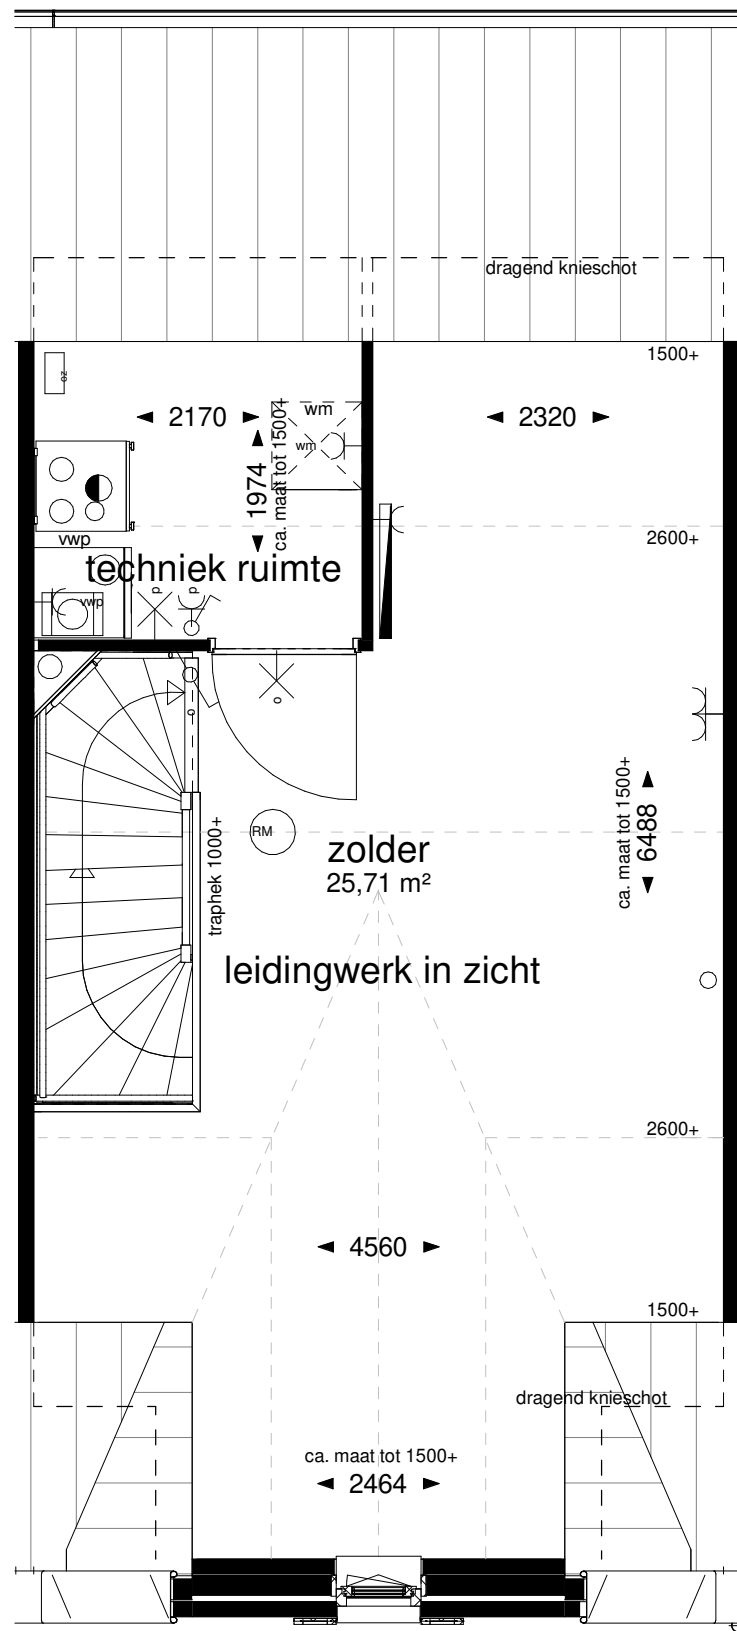

Project:	Het Lint
Aannemer:	Van Rhijn Bouw BV
Bladomschrijving:	Plattegrond 2e Verdieping
Bladnummer:	VT-03-03
Schaal:	1:50
Datum:	15-05-2023

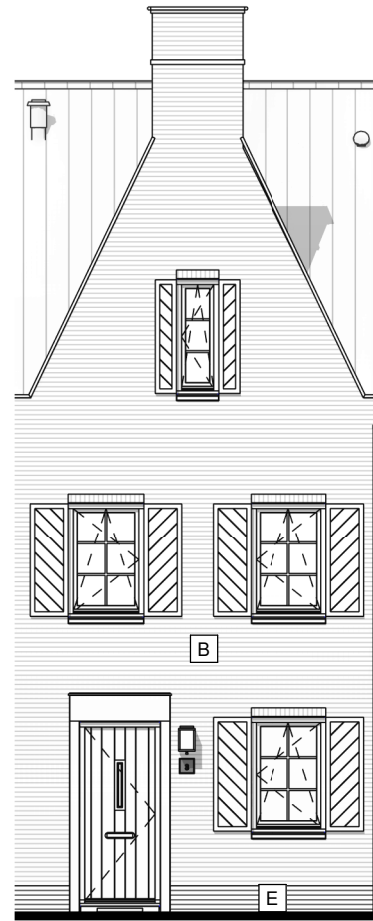


Vorgevel

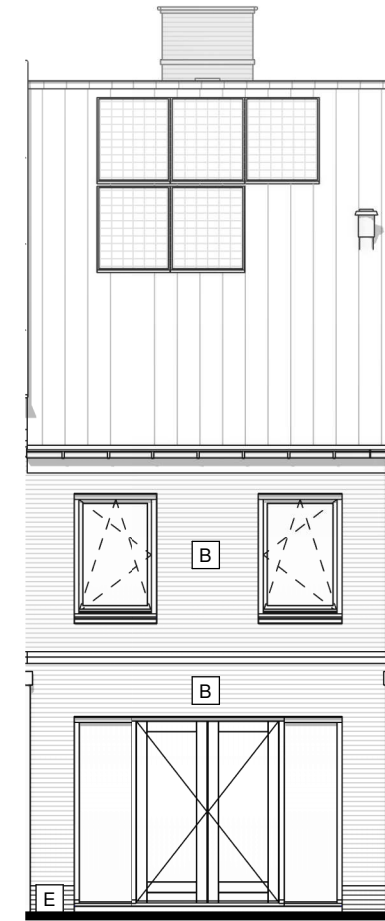

Achtergevel

Project:	Het Lint
Aannemer:	Van Rhijn Bouw BV
Bladomschrijving:	Gevel aanzichten
Bladnummer:	VT-03-04
Schaal:	1:100
Datum:	15-05-2023

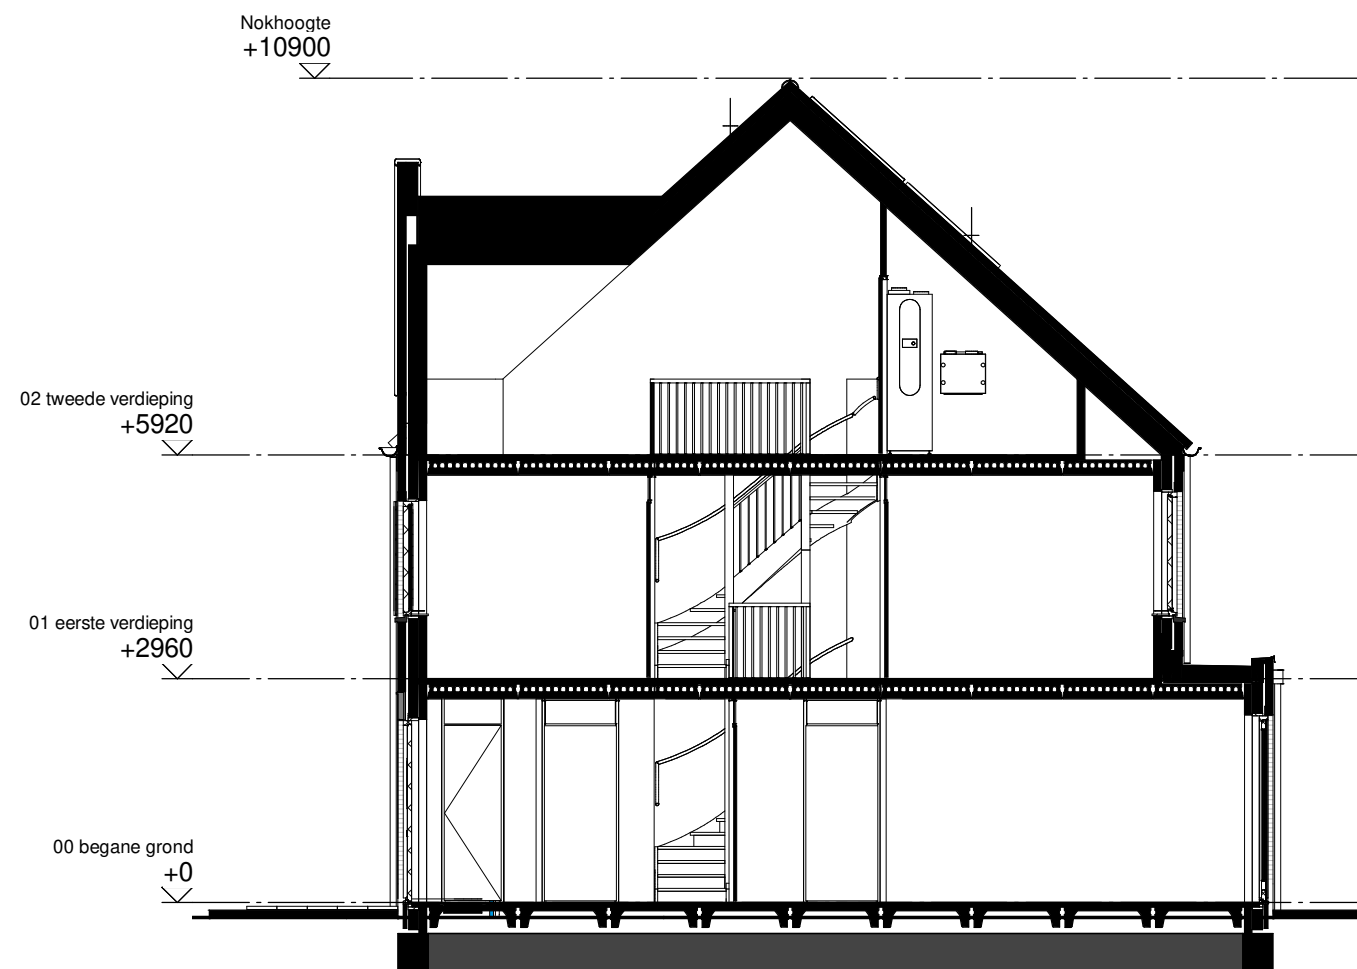

Project:	Het Lint
Aannemer:	Van Rhijn Bouw BV
Bladomschrijving:	Doorsnede
Bladnummer:	VT-03-05
Schaal:	1:100
Datum:	15-05-2023



Voorgevel

Type: L
bwnr: 01

Type: L
bwnr: 02

Type: L
bwnr: 03

Type: L
bwnr: 04

Type: L
bwnr: 05

Type: L
bwnr: 06

Type: L
bwnr: 07

Type: L
bwnr: 08



Achtergevel

Type: L
bwnr: 08

Type: L
bwnr: 07

Type: L
bwnr: 06


Type: L
bwnr: 05

Type: L
bwnr: 04

Type: L
bwnr: 03


Type: L
bwnr: 02

Type: L
bwnr: 01

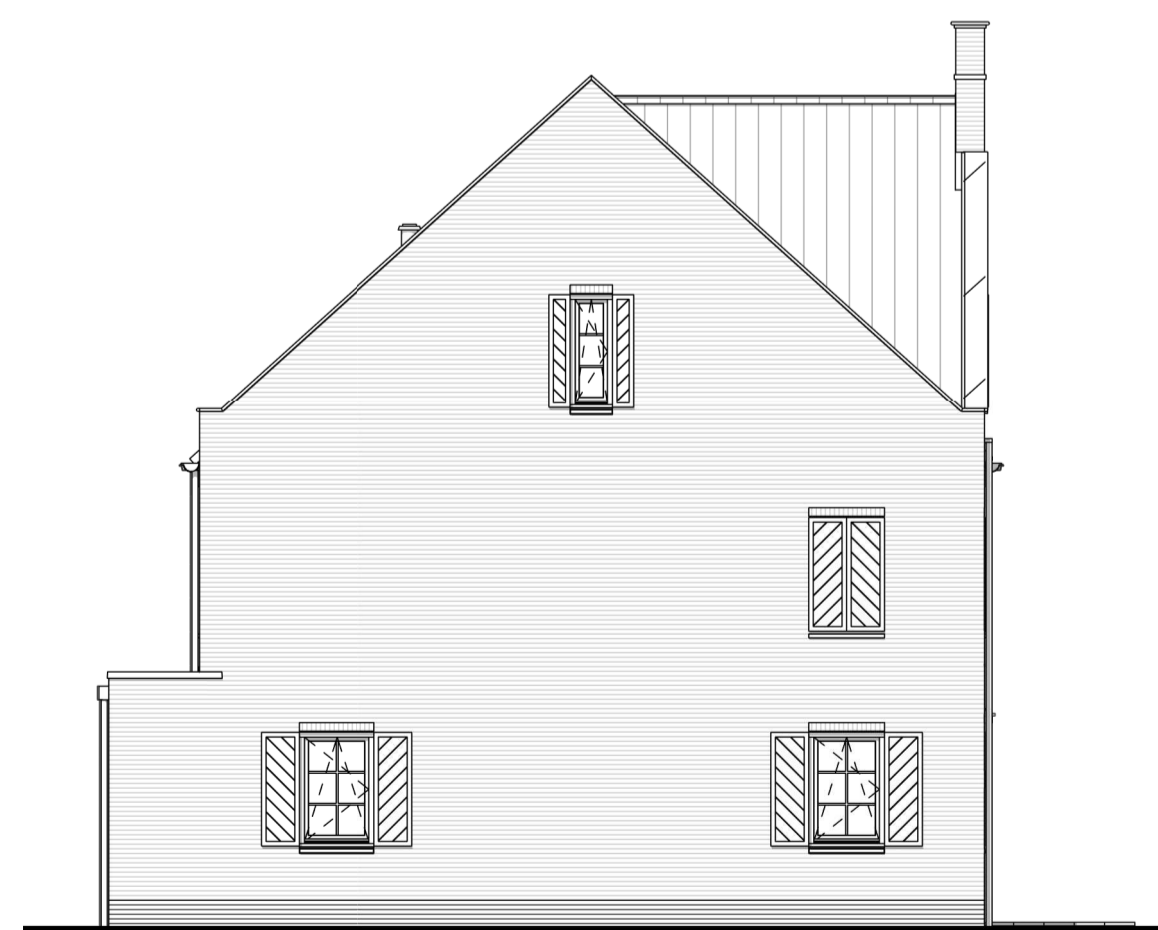

Linker zijgevel


Type: L
bwnr: 01

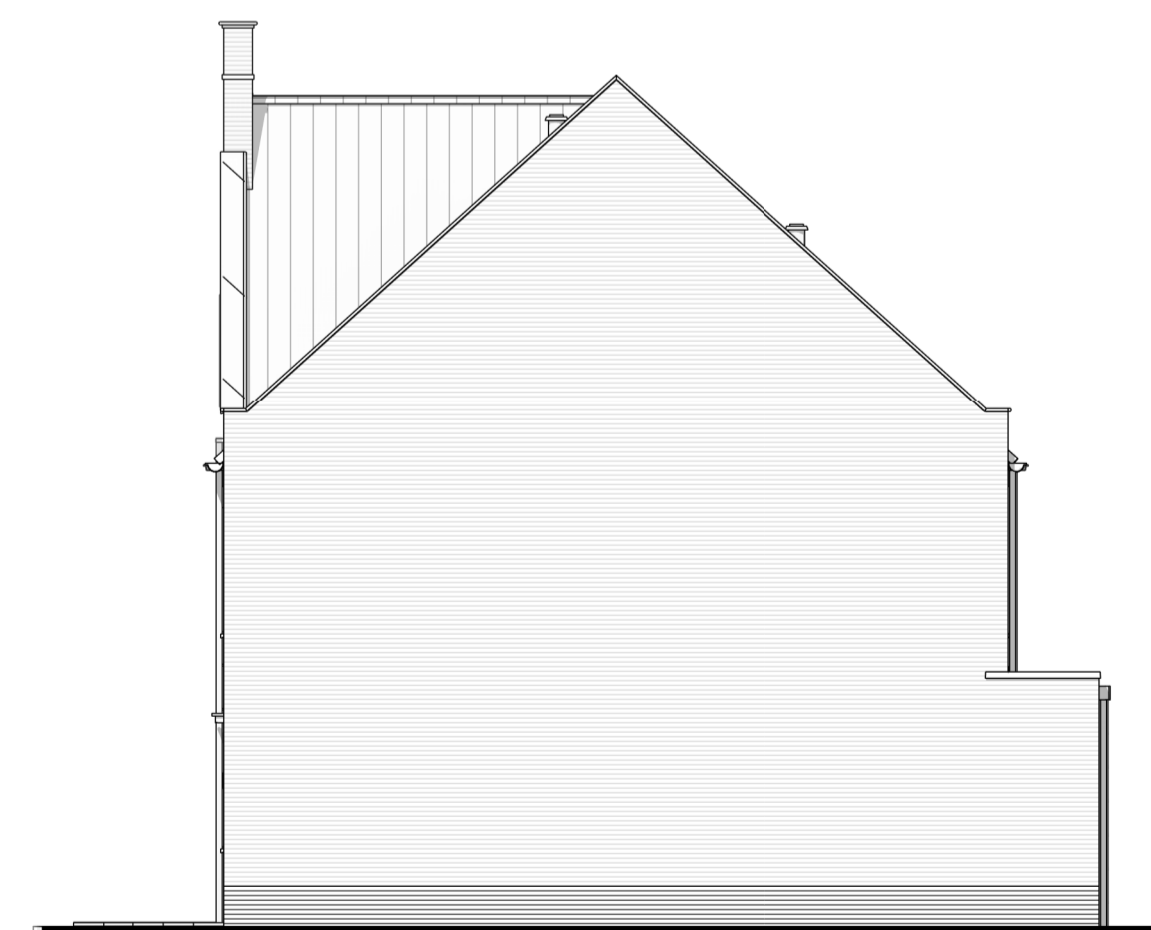


Rechter zijgevel

Type: L
bwnr: 08


Project:	Het Lint
Aannemer:	Van Rhijn Bouw BV
Bladomschrijving:	Overzicht gevelaanzichten blok 1
Bladnummer:	VT-00-03
Schaal:	1:100
Datum:	15-05-2023

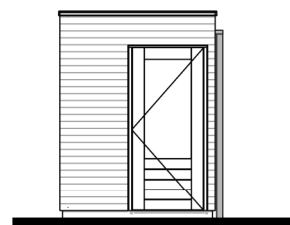

Linker zijgevel

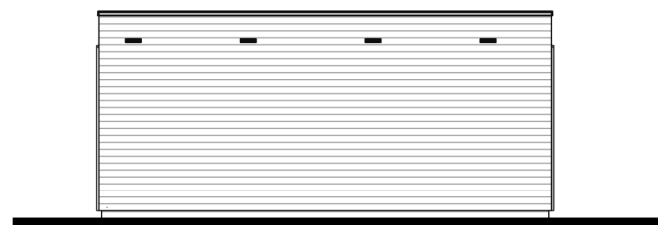


Gevel poortzijde

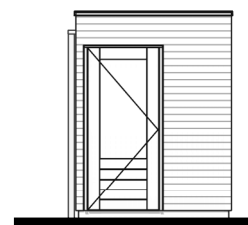


Rechter zijgevel




Aanzicht tuinzijde

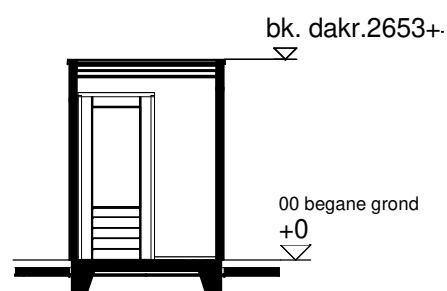

Dwarsdoorsnede

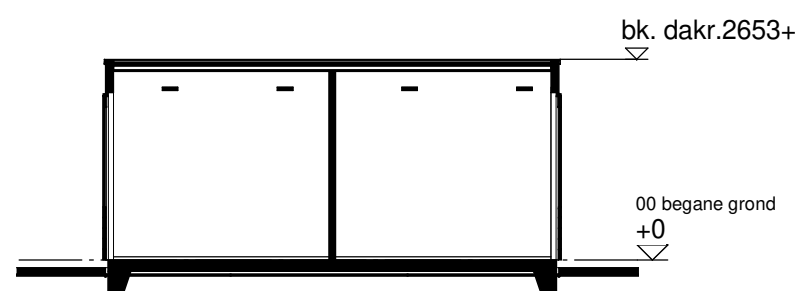

Langsdoorsnede

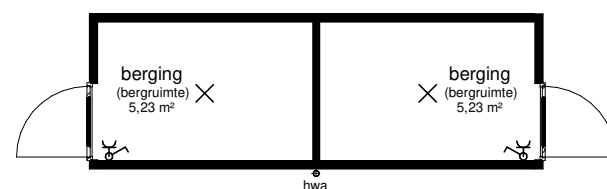

Begane grond

Project:	Het Lint
Aannemer:	Van Rhijn Bouw BV
Bladomschrijving:	Berging dubbel (2x6m)
Bladnummer:	VT-00-B1
Schaal:	1:100
Datum:	15-05-2023