



Verkoop- tekeningen

Bouwnummer 9

“Het Lint” te Rijnsburg

Projectnummer: 21-00845


Datum: 15 mei 2023




VAN RHIJN
BOUW

**BOUWNUMMER 09
WONINGTYPE V, BLOK 2**


Project:	Het Lint
Aannemer:	Van Rhijn Bouw BV
Bladomschrijving:	Voorblad
Bladnummer:	VT-09
Schaal:	1:50
Datum:	15-05-2023

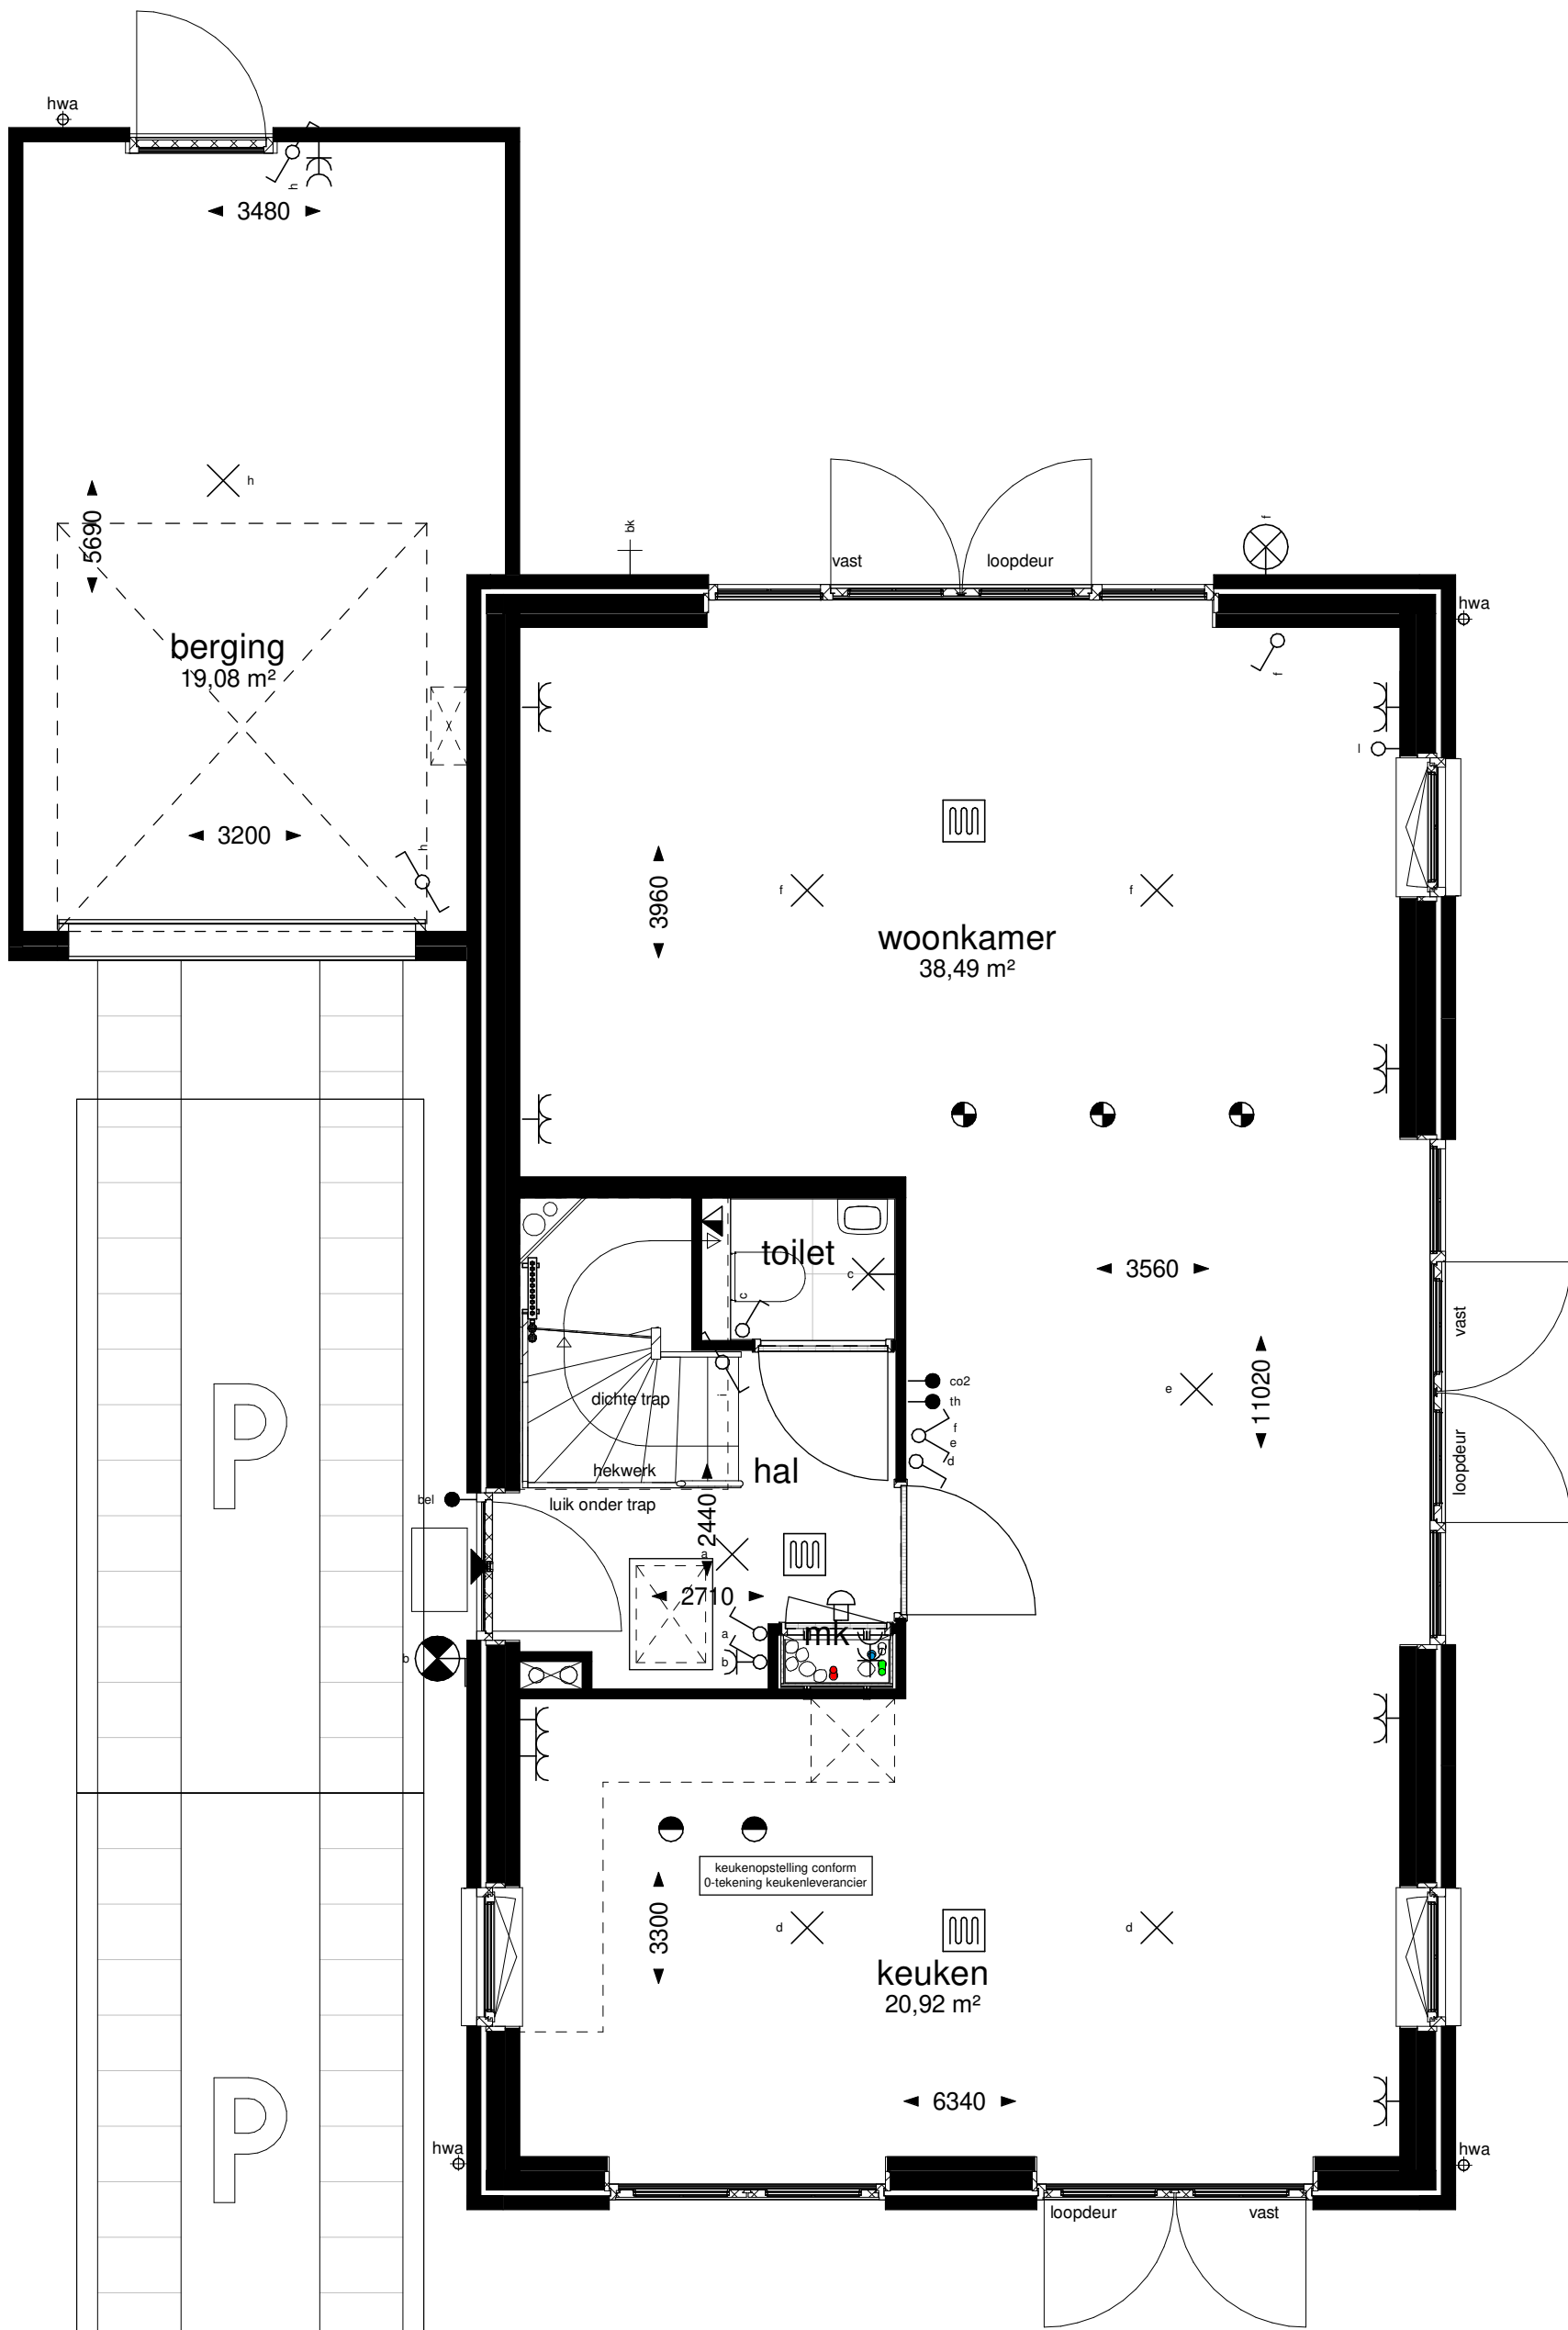

Project:	Het Lint
Aannemer:	Van Rhijn Bouw BV
Bladomschrijving:	Plattegrond Beganegrond
Bladnummer:	VT-09-01
Schaal:	1:50
Datum:	15-05-2023

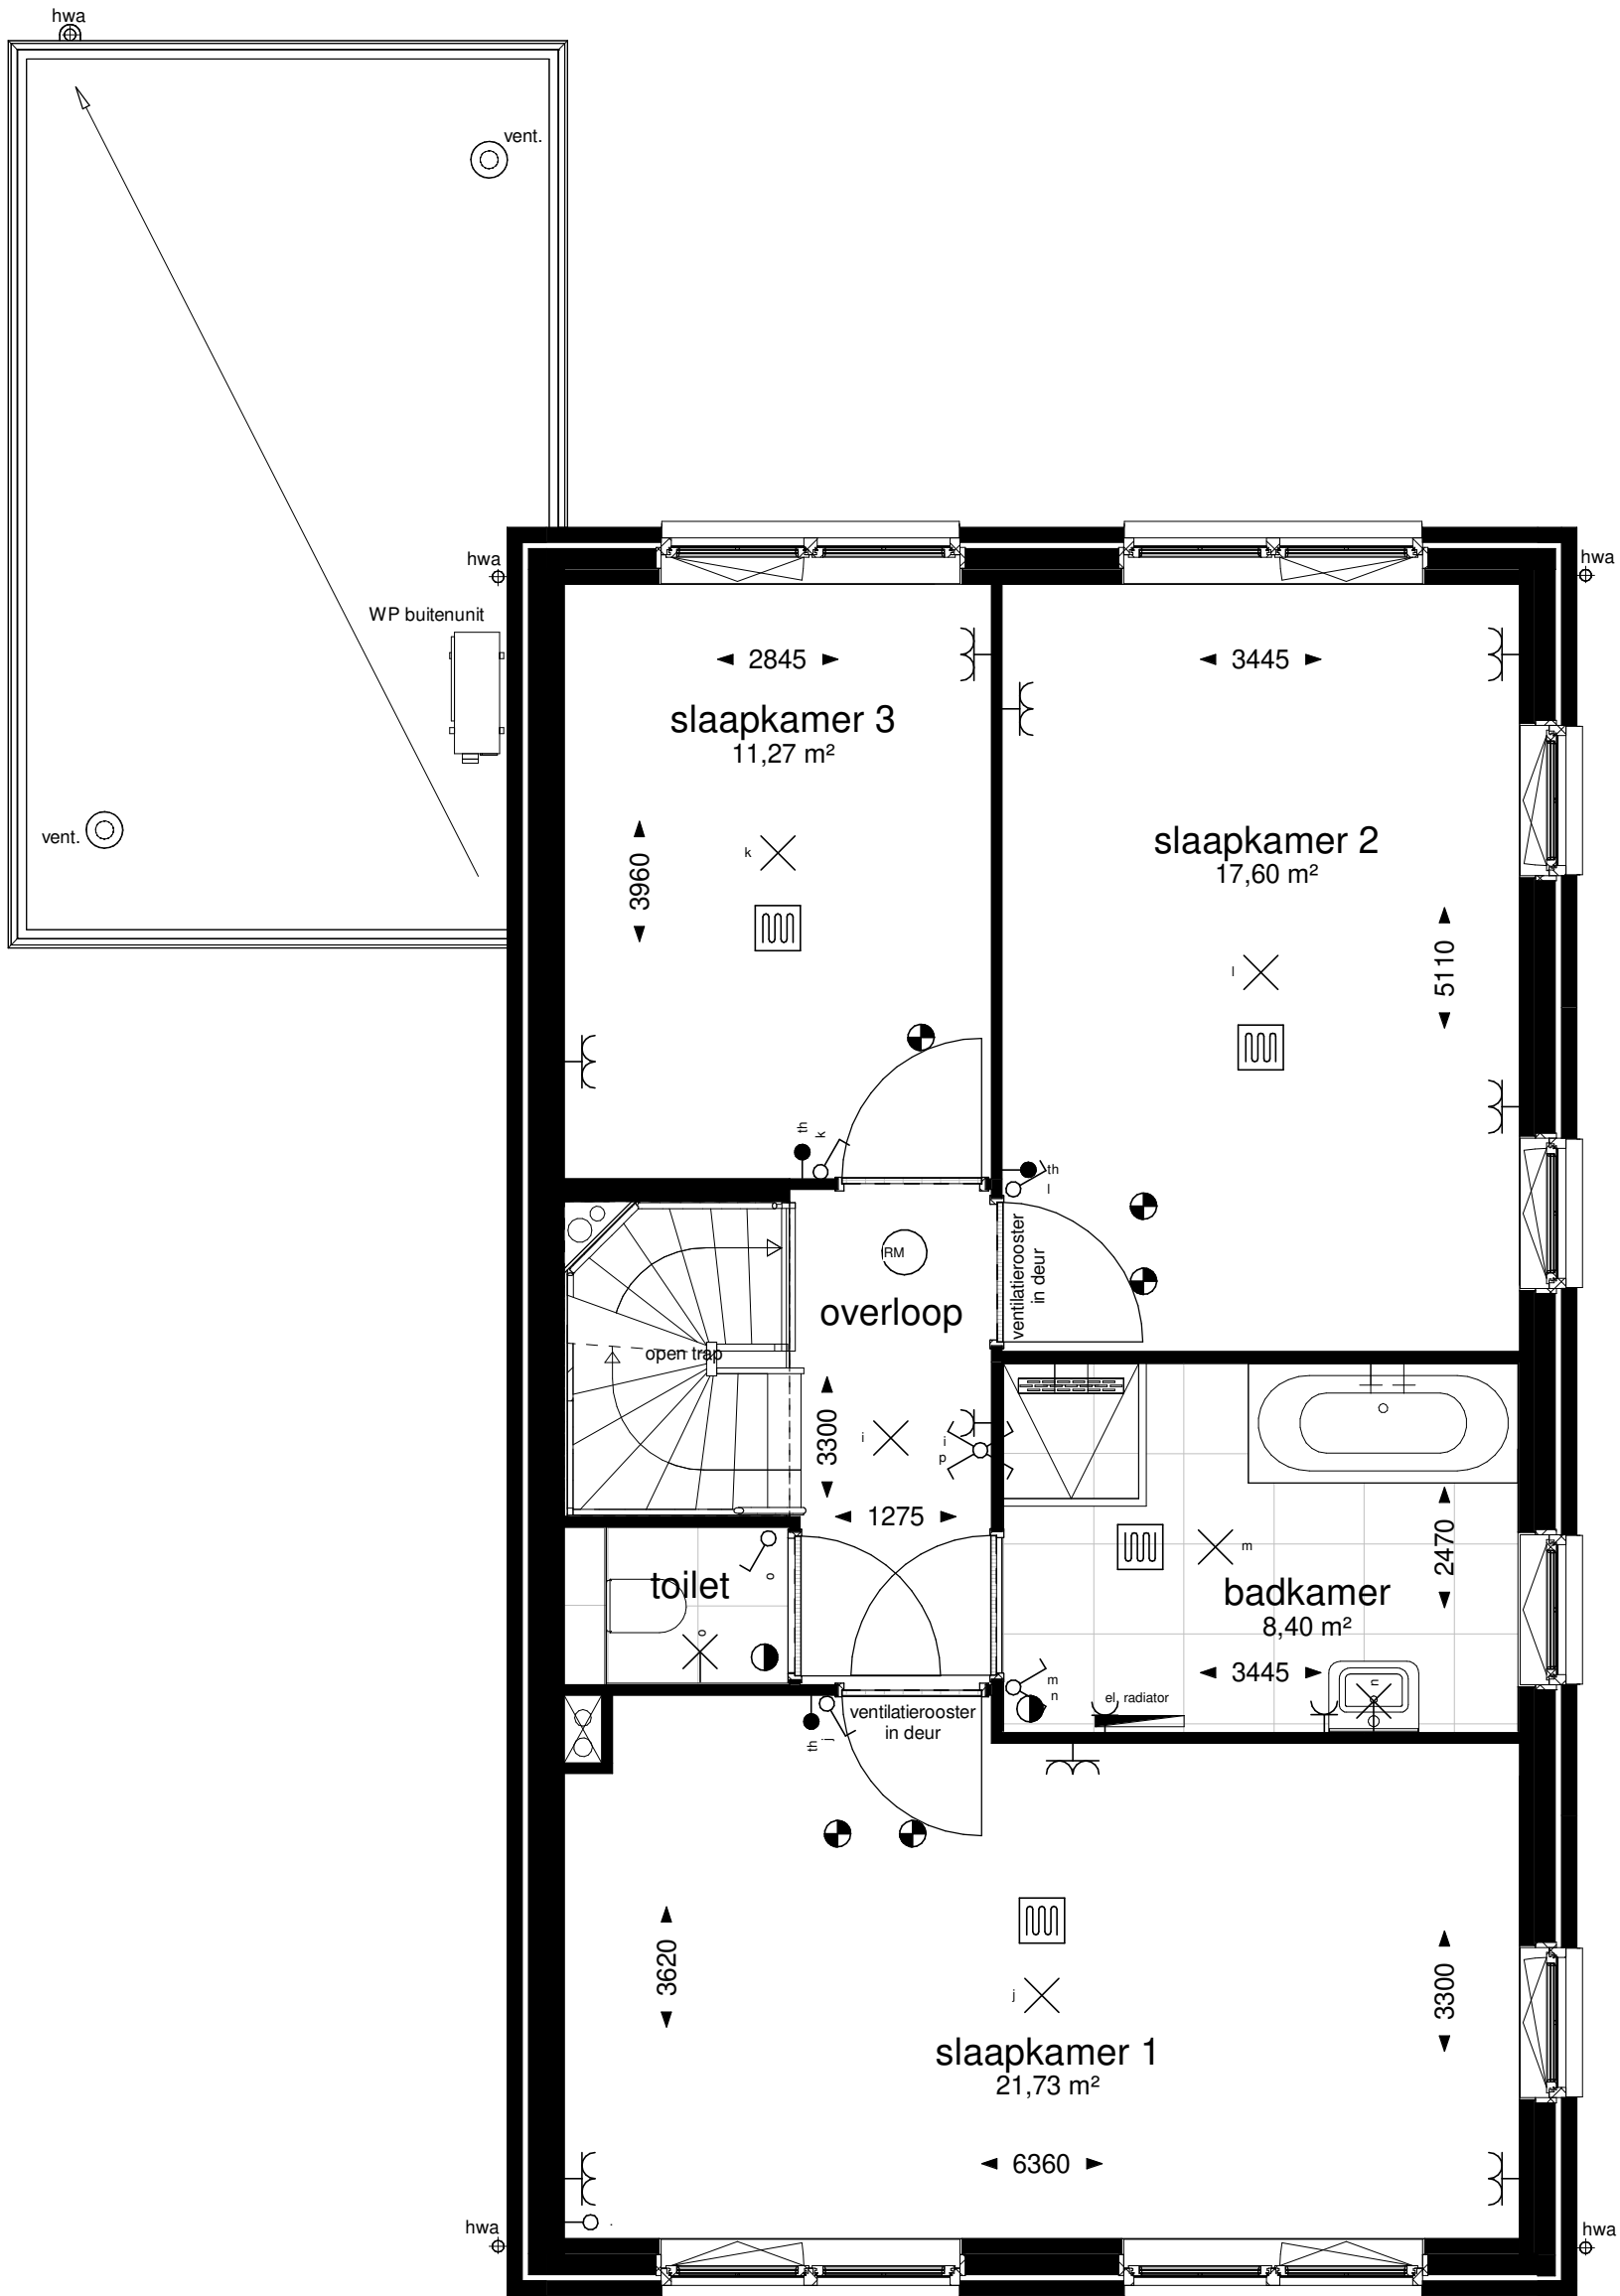

Project:	Het Lint
Aannemer:	Van Rhijn Bouw BV
Bladomschrijving:	Plattegrond 1e Verdieping
Bladnummer:	VT-09-02
Schaal:	1:50
Datum:	15-05-2023

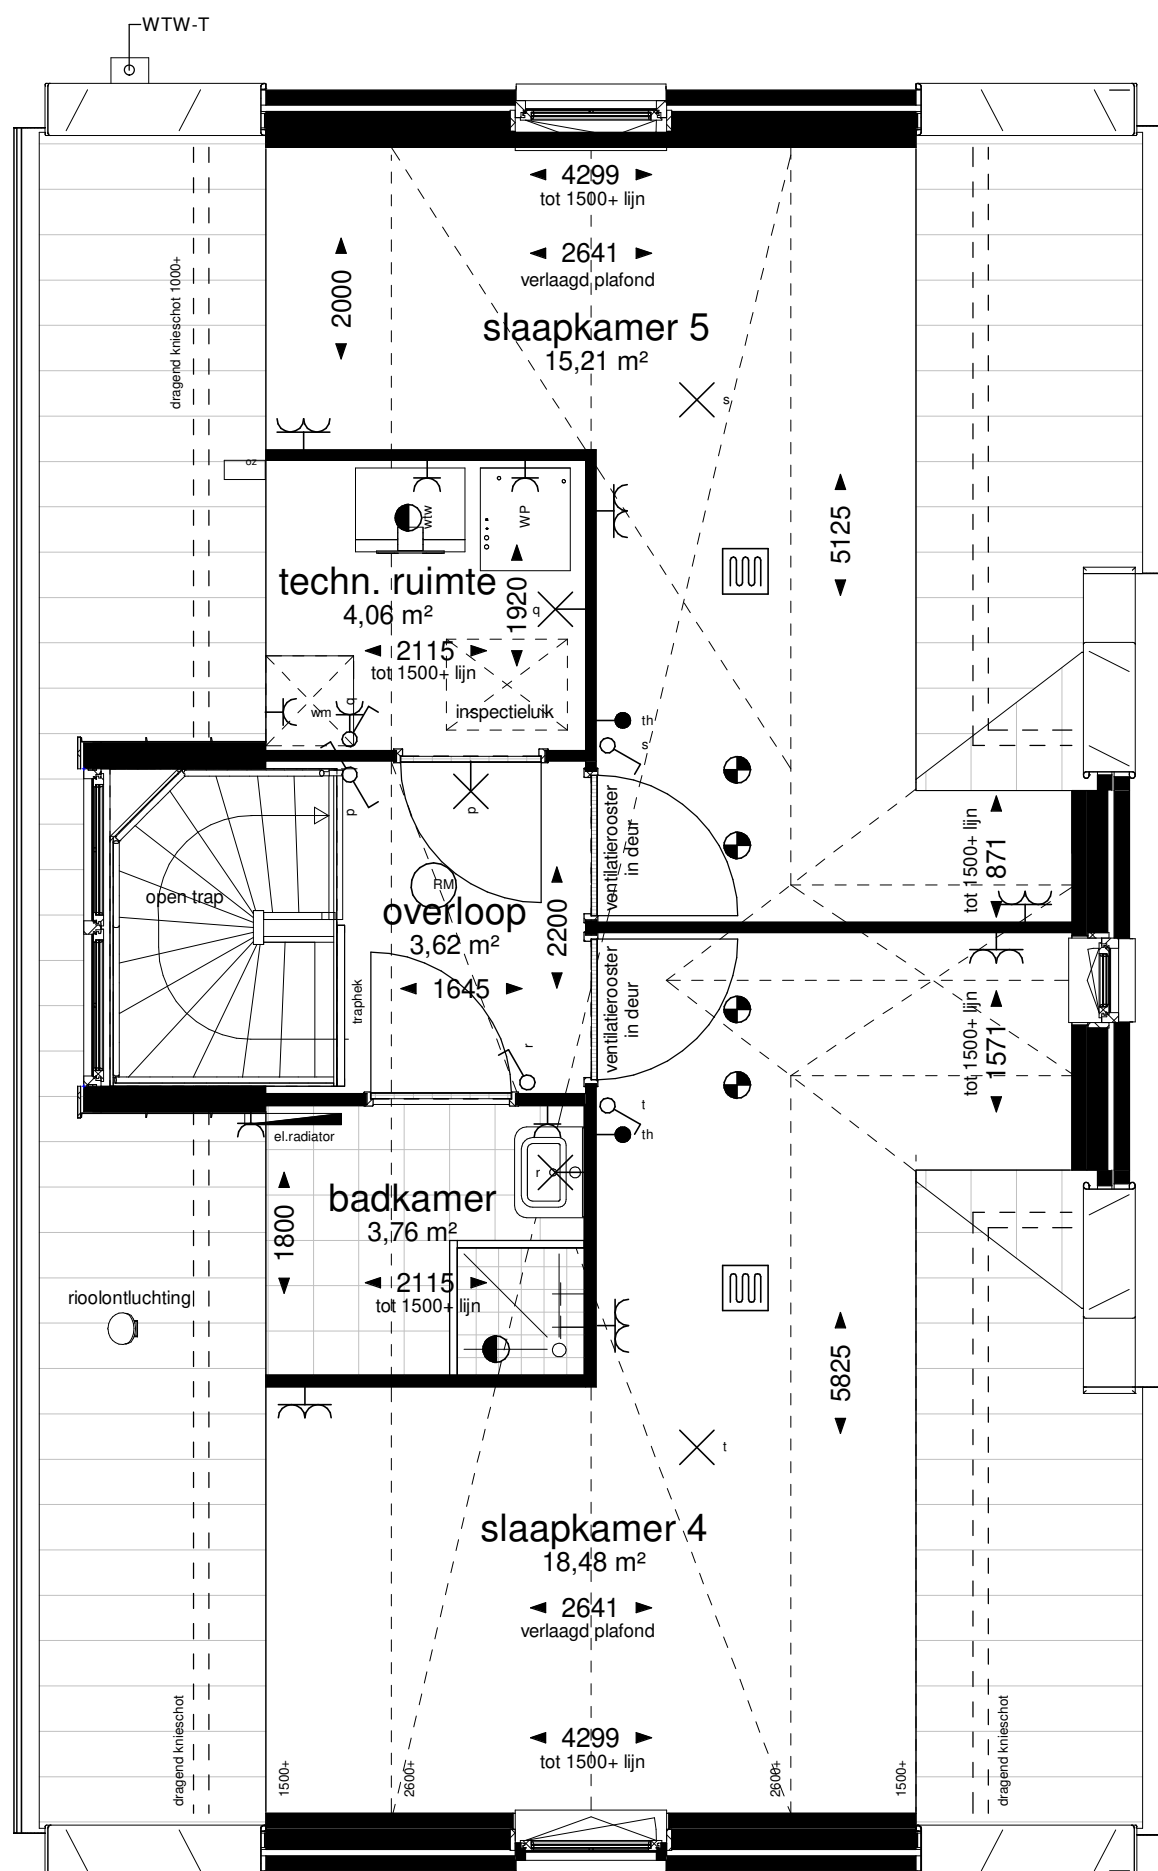

Project:	Het Lint
Aannemer:	Van Rhijn Bouw BV
Bladomschrijving:	Plattegrond 2e Verdieping
Bladnummer:	VT-09-03
Schaal:	1:50
Datum:	15-05-2023



Voorgevel



Linker zijgevel

Project:	Het Lint
Aannemer:	Van Rhijn Bouw BV
Bladomschrijving:	Voorgevel en Linker zijgevel
Bladnummer:	VT-09-04
Schaal:	1:100
Datum:	15-05-2023




Achtergevel




Rechter zijgevel

Project:	Het Lint
Aannemer:	Van Rhijn Bouw BV
Bladomschrijving:	Achtergevel en Rechter zijgevel
Bladnummer:	VT-09-05
Schaal:	1:100
Datum:	15-05-2023

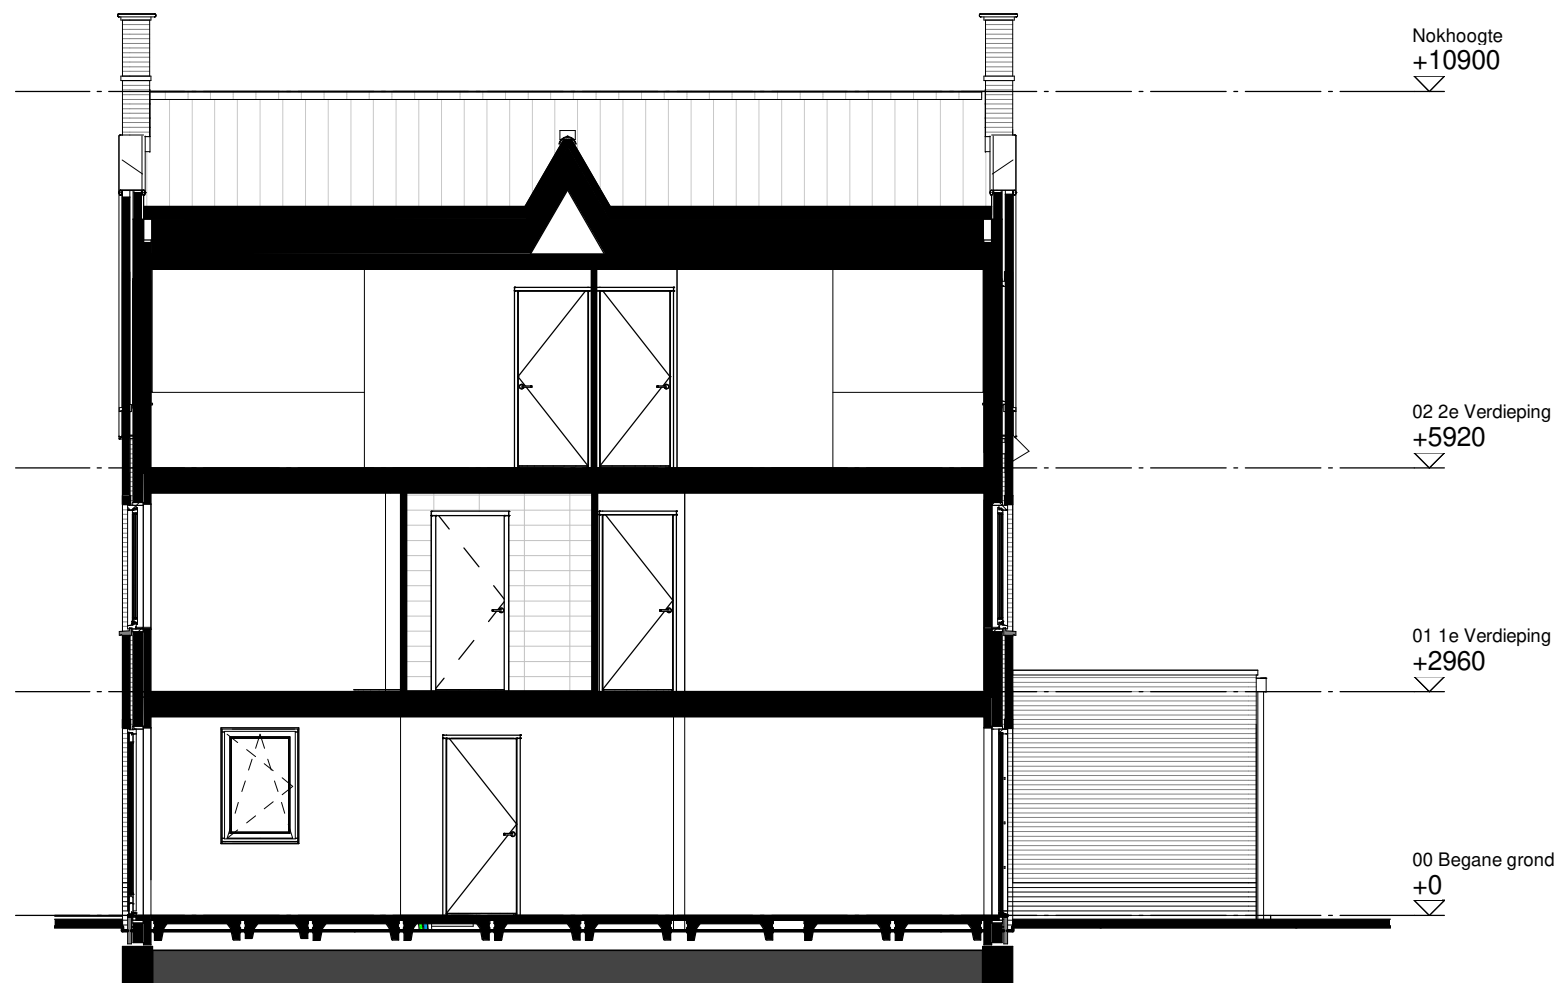

Doorsnede A-A

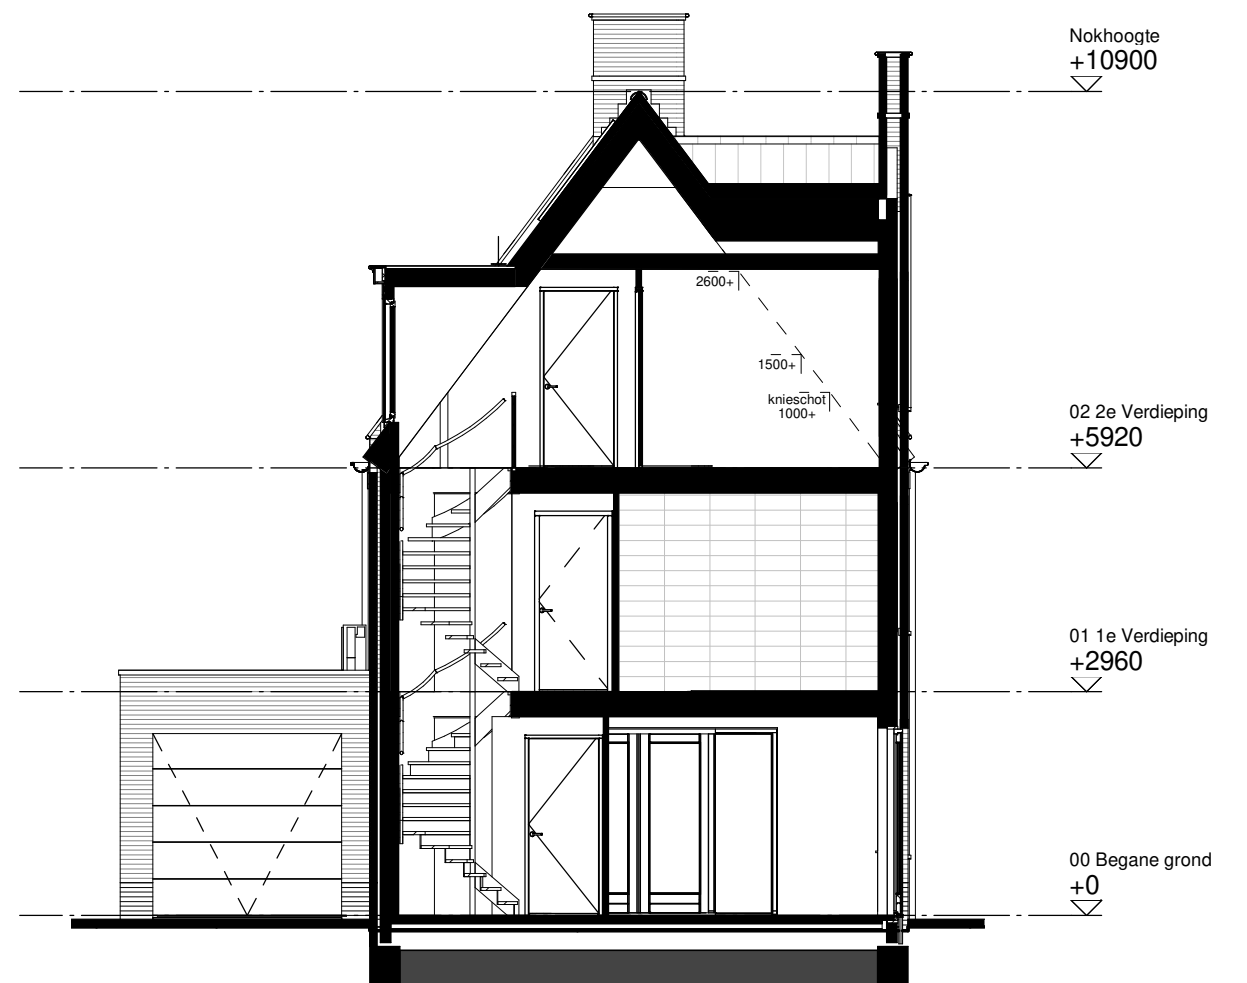

Doorsnede B-B

Project:	Het Lint
Aannemer:	Van Rhijn Bouw BV
Bladomschrijving:	Doorsneden
Bladnummer:	VT-09-06
Schaal:	1:100
Datum:	15-05-2023