



Verkoop- tekeningen

Bouwnummer 10
“Het Lint” te Rijnsburg


Projectnummer: 21-00845
Datum: 15 mei 2023




VAN RHIJN
BOUW

BOUWNUMMER 10
WONINGTYPE V, BLOK 3


Project:	Het Lint
Aannemer:	Van Rhijn Bouw BV
Bladomschrijving:	Voorblad
Bladnummer:	VT-10
Schaal:	1:50
Datum:	15-05-2023

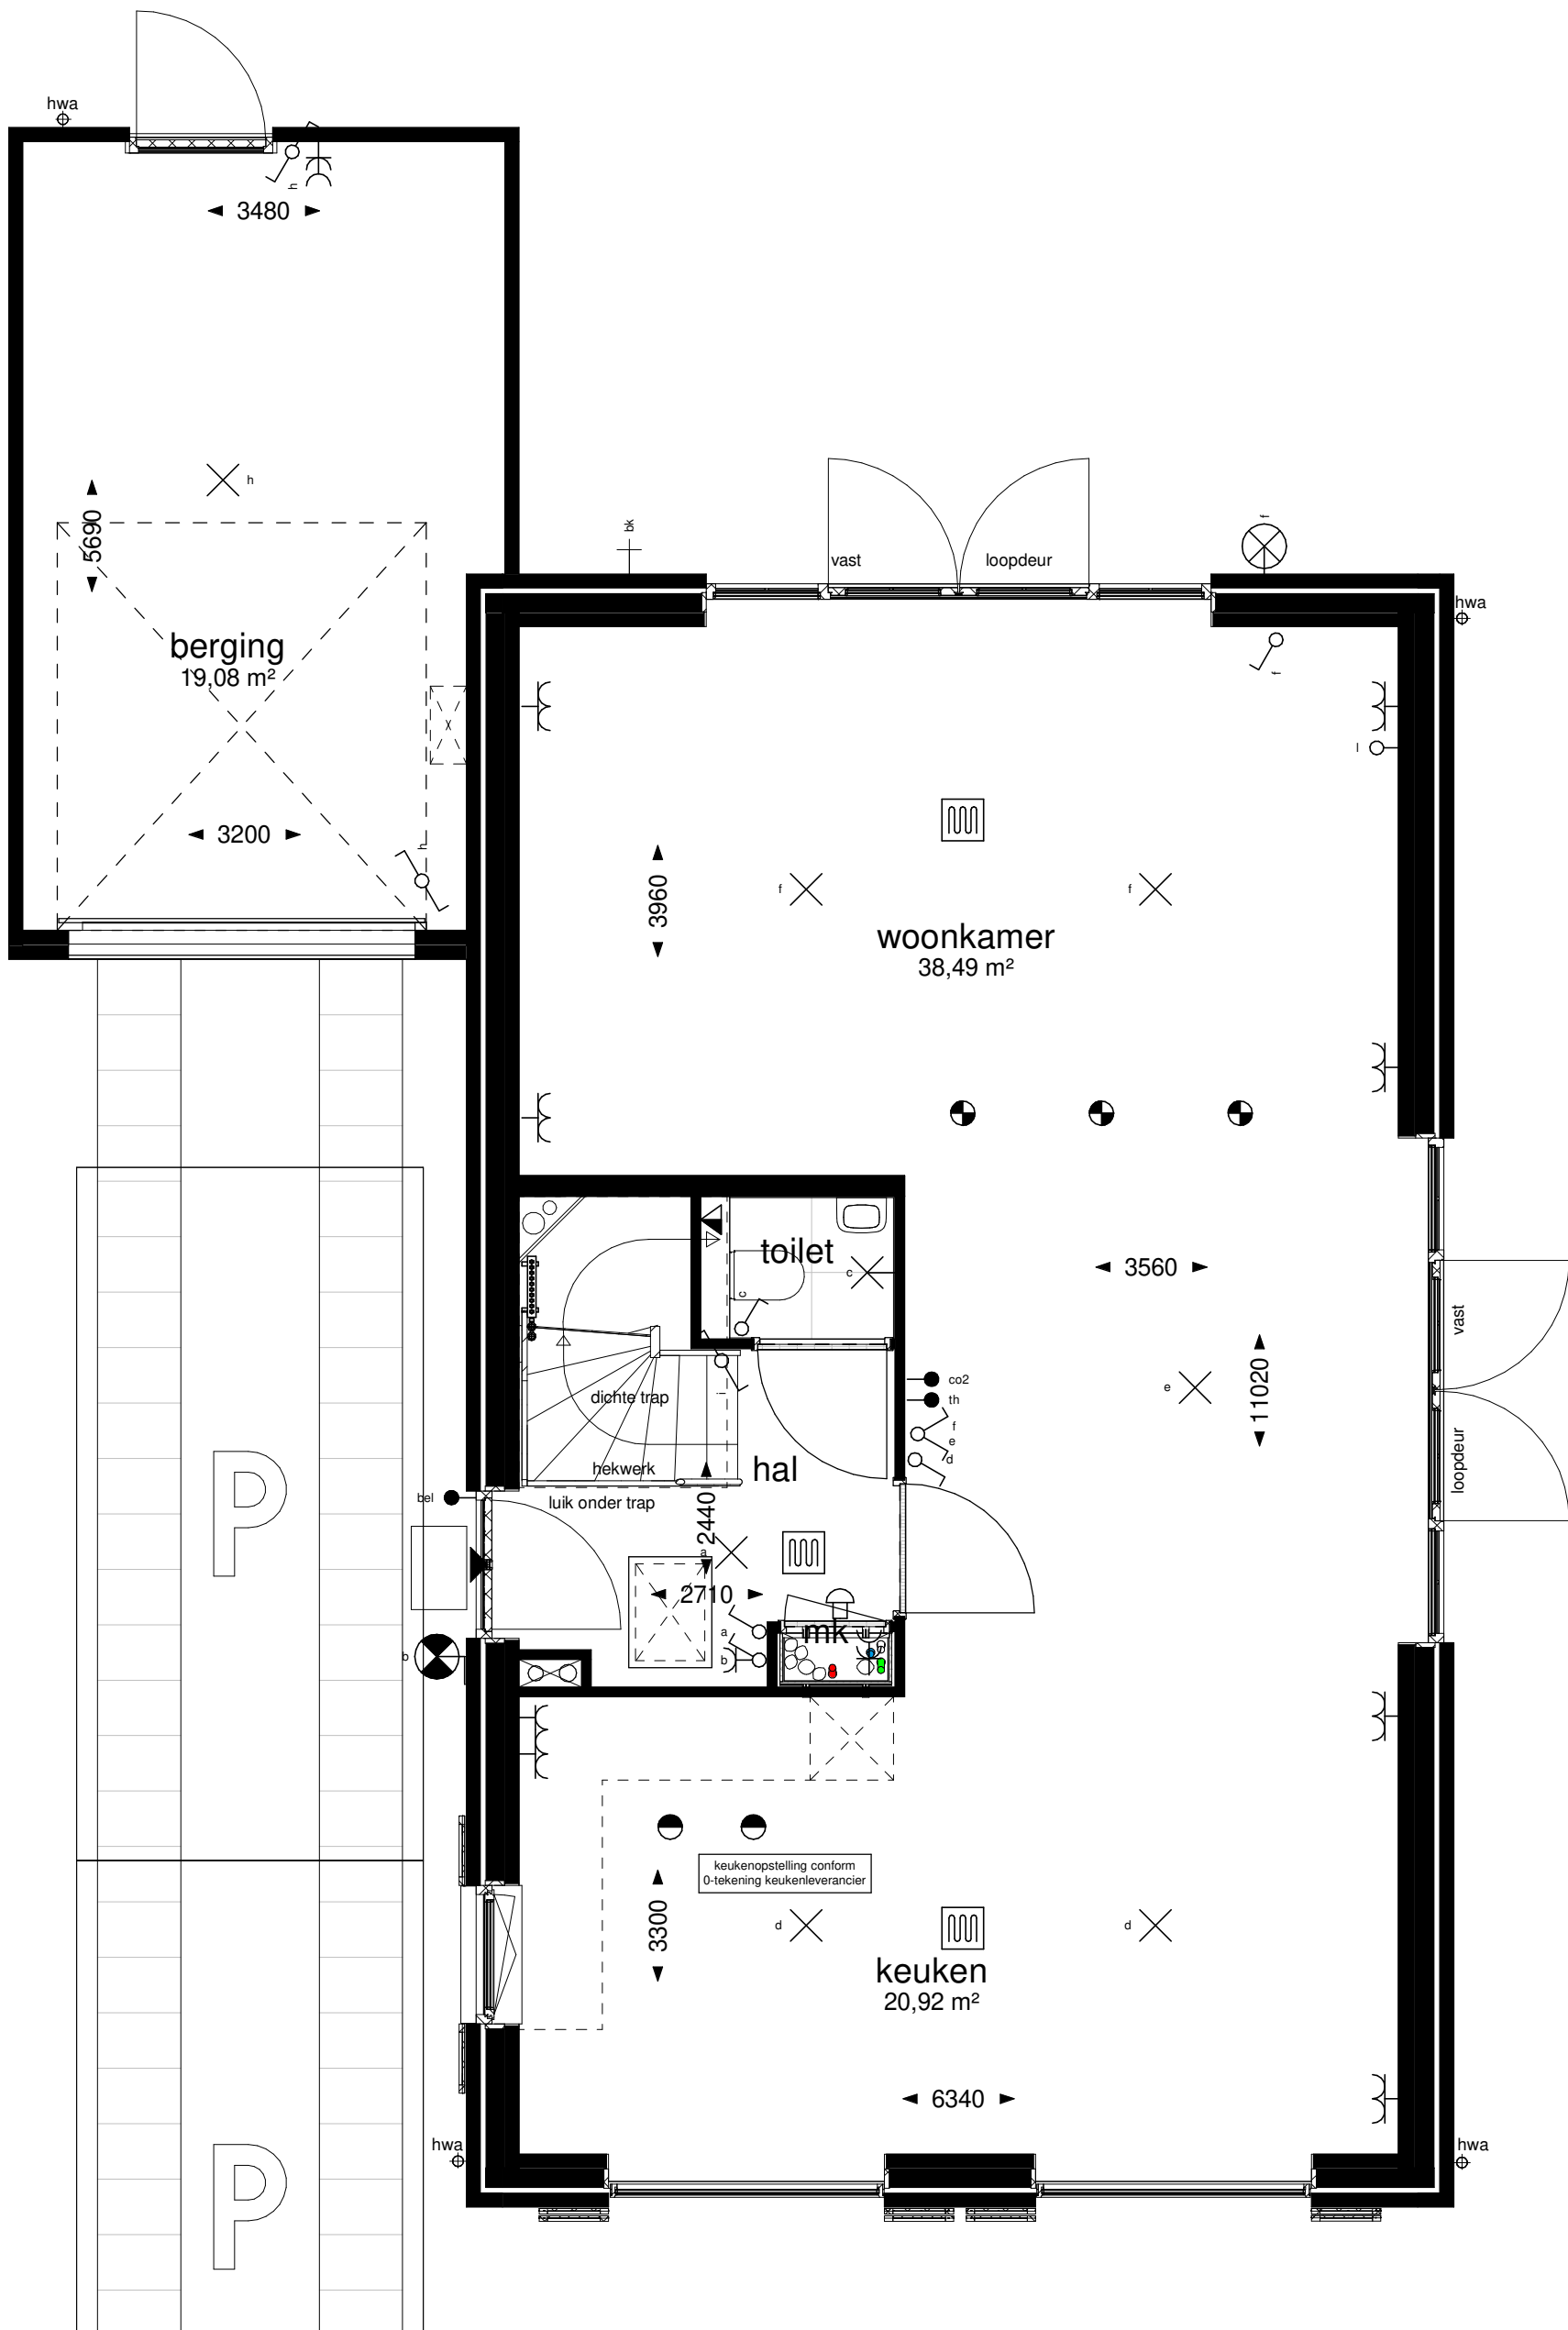

Project:	Het Lint
Aannemer:	Van Rhijn Bouw BV
Bladomschrijving:	Plattegrond Beganegrond
Bladnummer:	VT-10-01
Schaal:	1:50
Datum:	15-05-2023

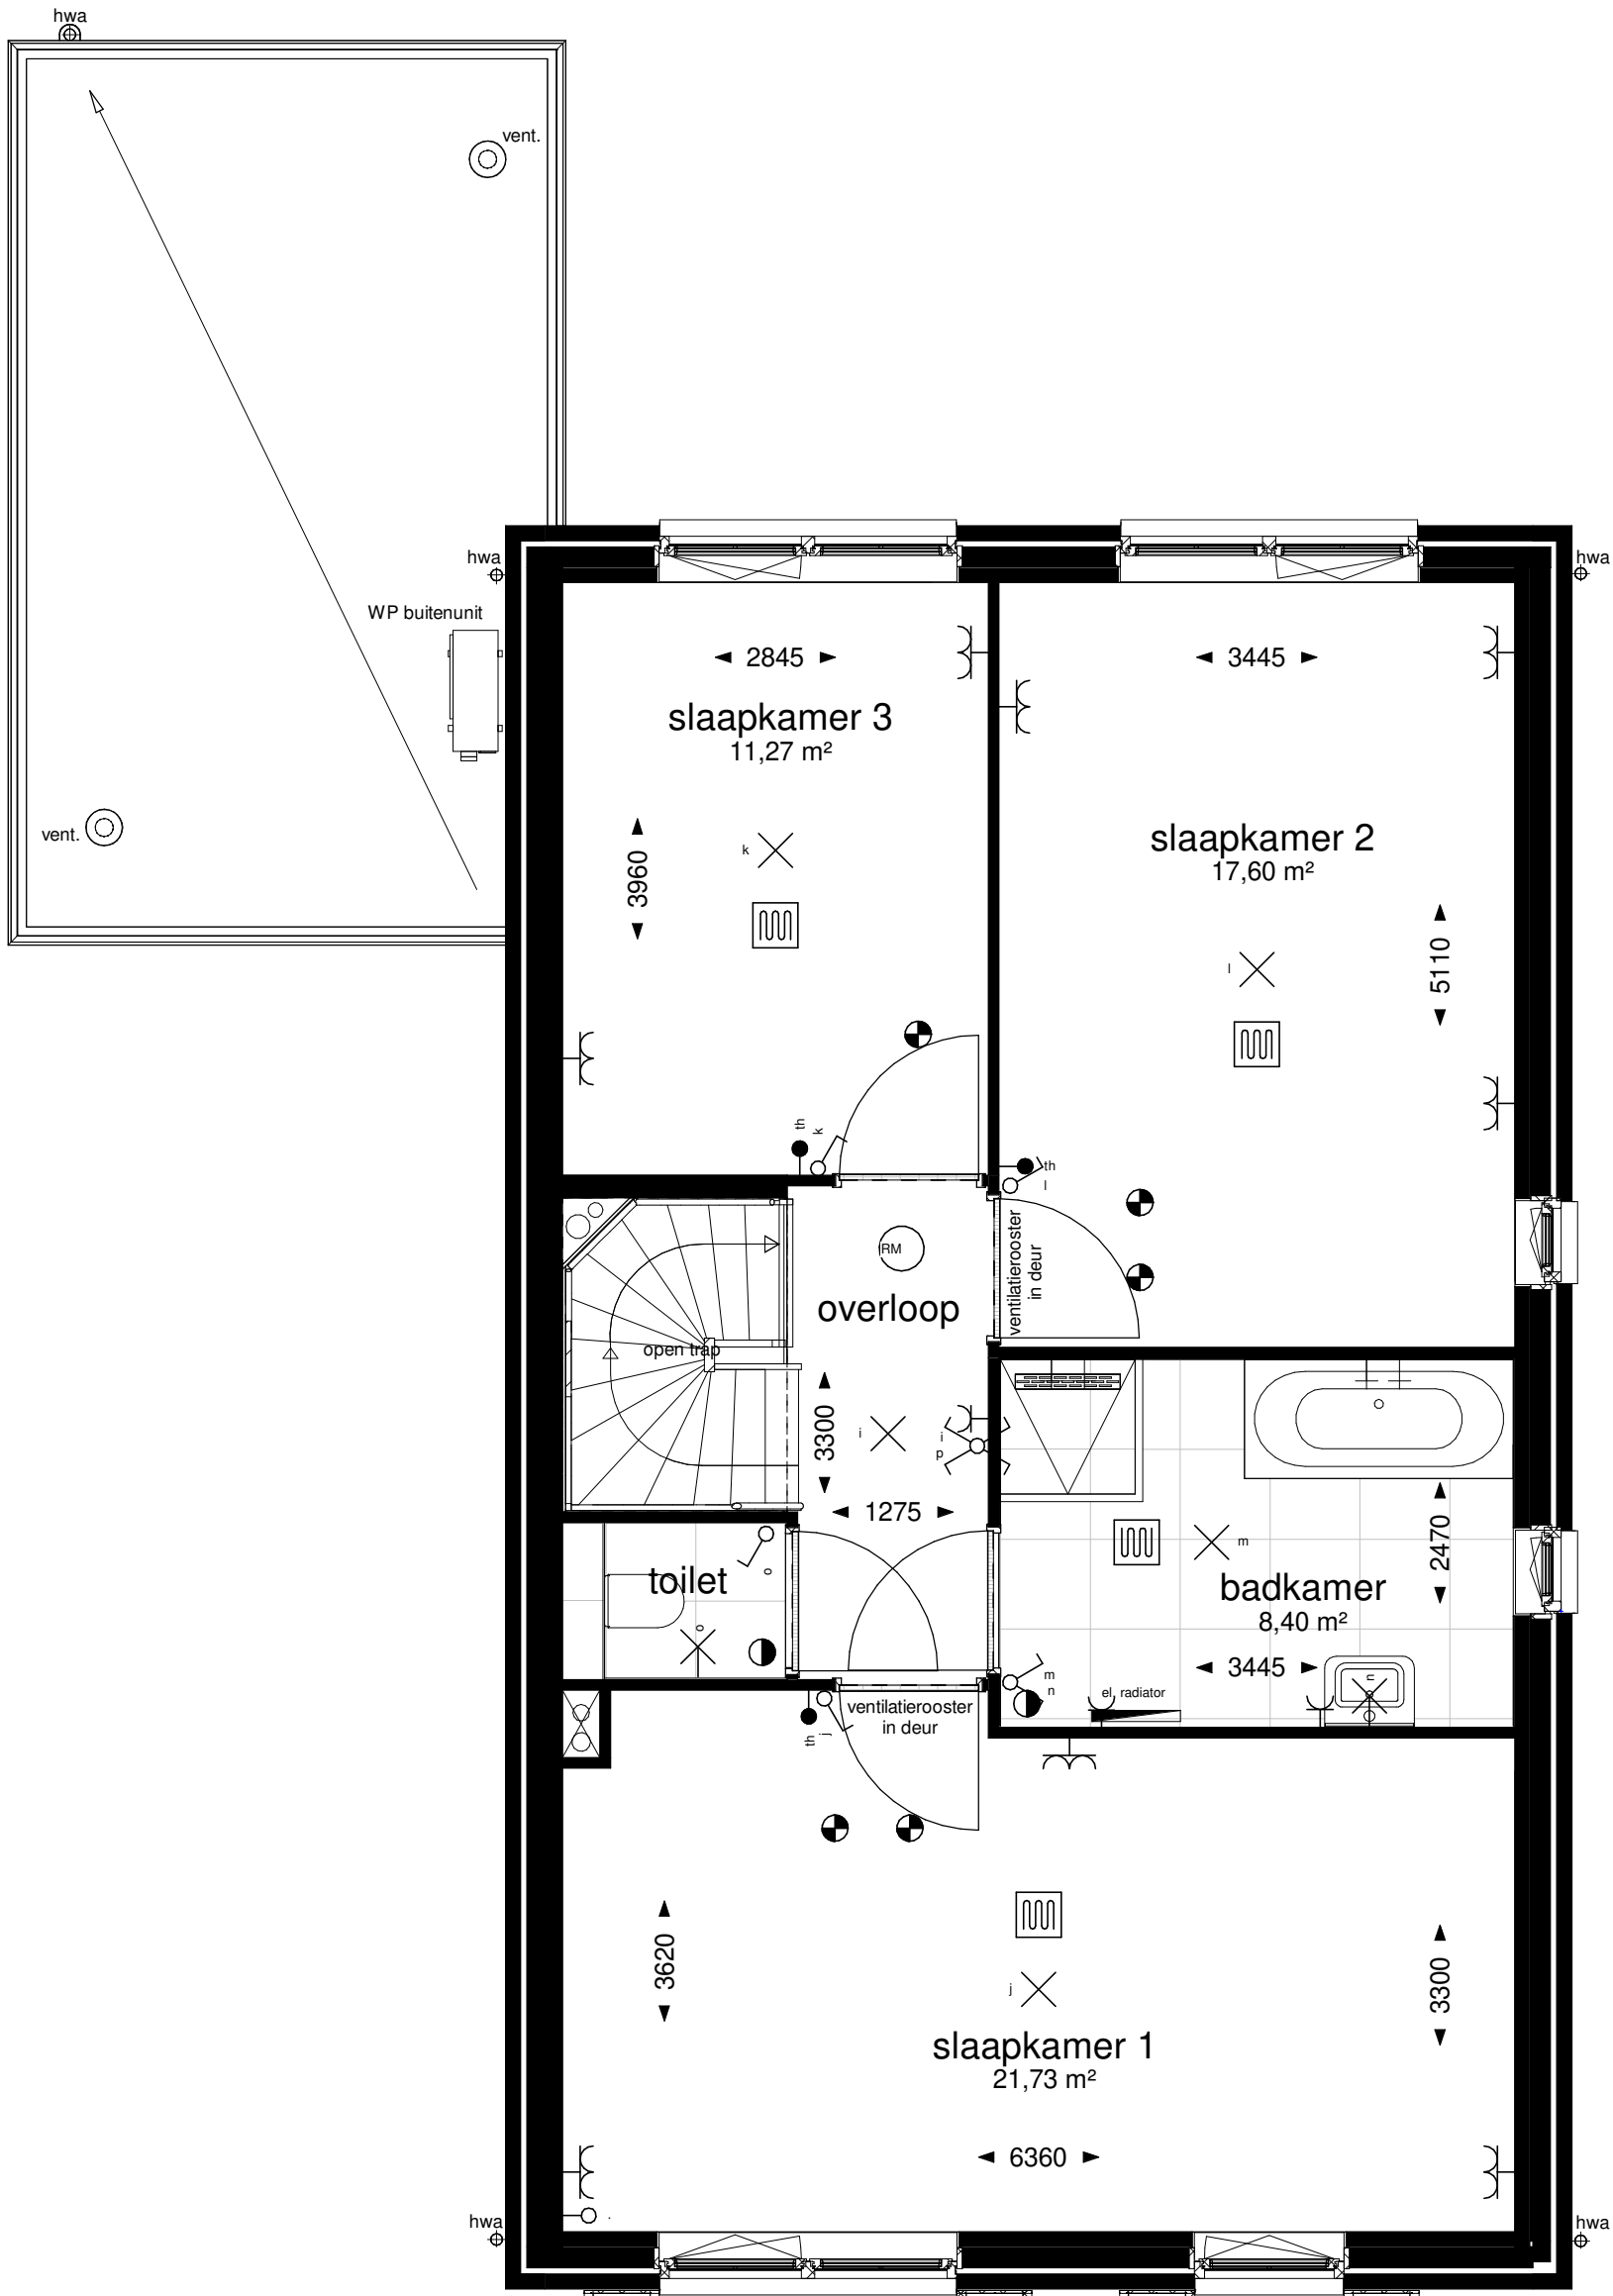


Project:	Het Lint
Aannemer:	Van Rhijn Bouw BV
Bladomschrijving:	Plattegrond 1e Verdieping
Bladnummer:	VT-10-02
Schaal:	1:50
Datum:	15-05-2023

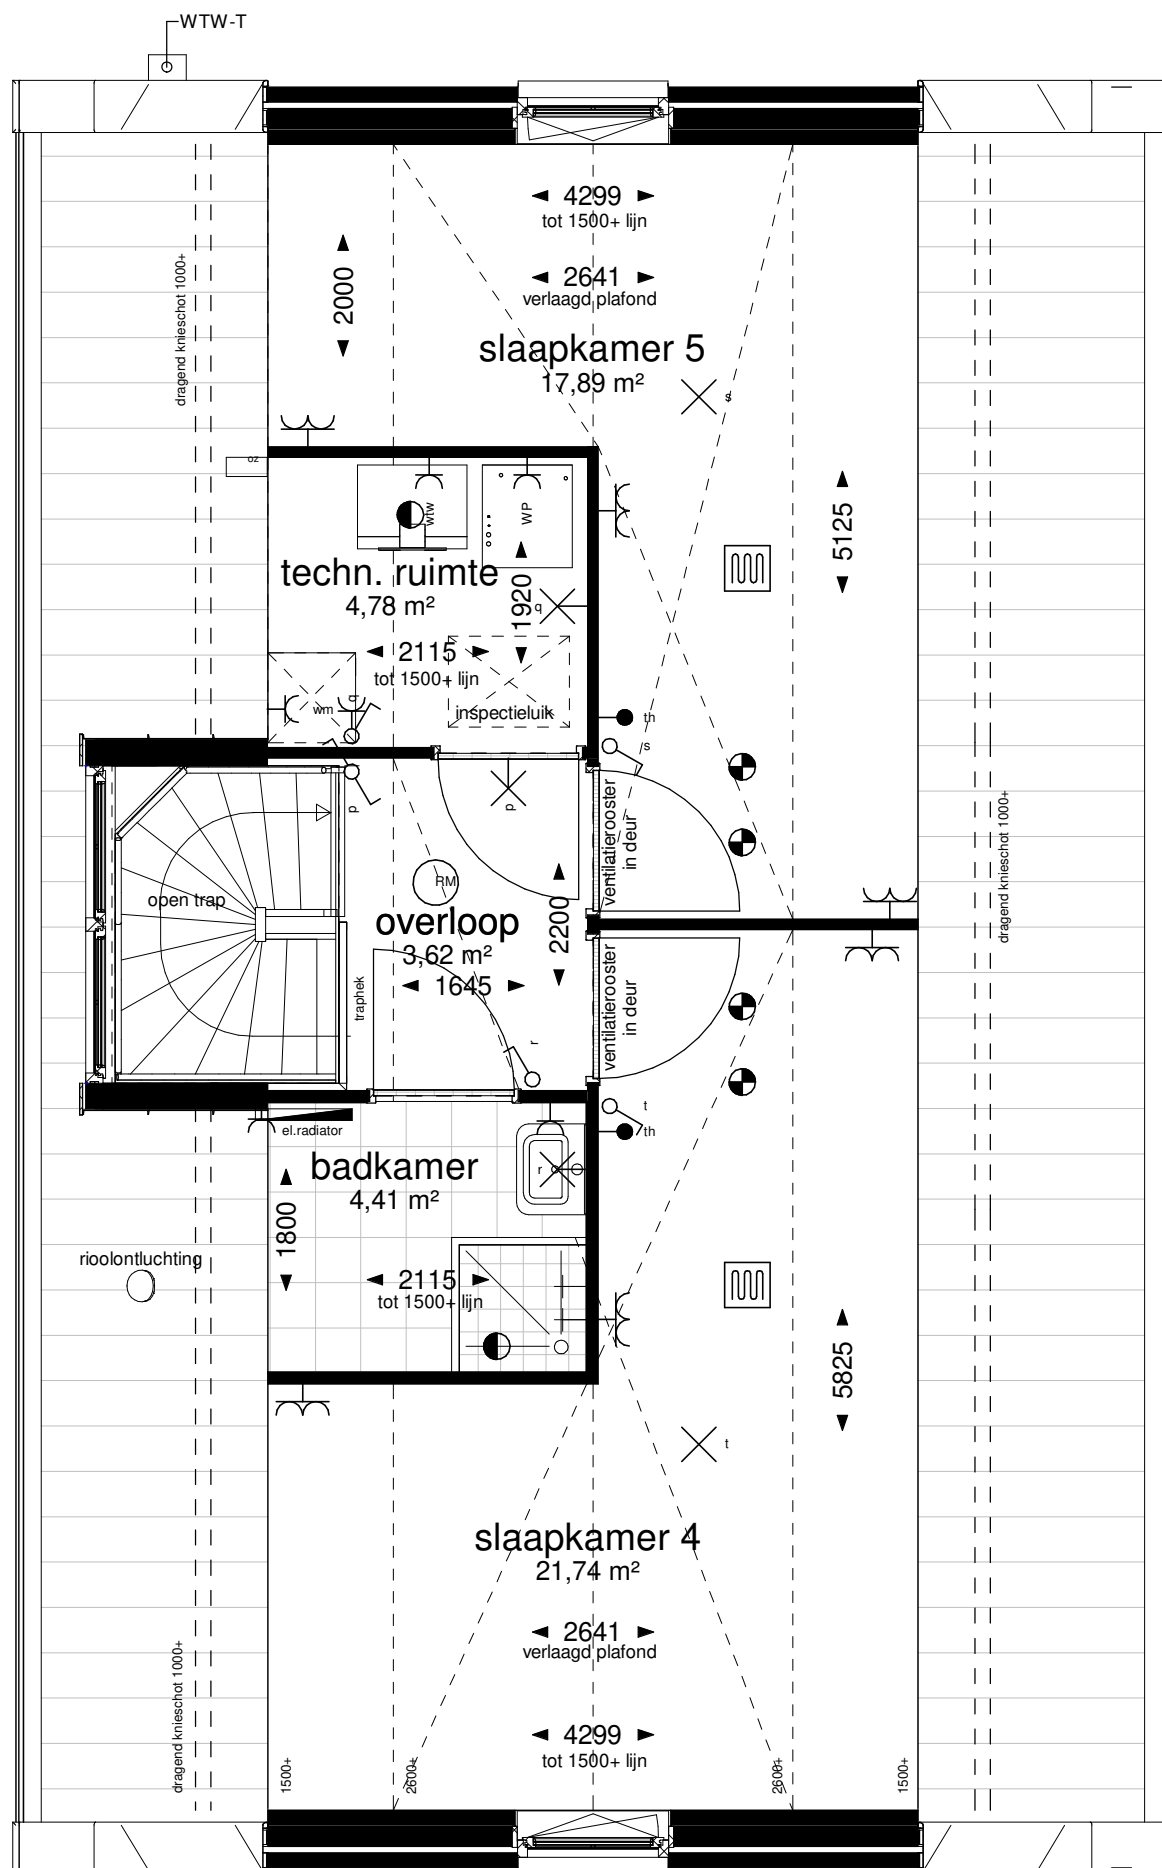

Project:	Het Lint
Aannemer:	Van Rhijn Bouw BV
Bladomschrijving:	Plattegrond 2e Verdieping
Bladnummer:	VT-10-03
Schaal:	1:50
Datum:	15-05-2023



Voorgevel

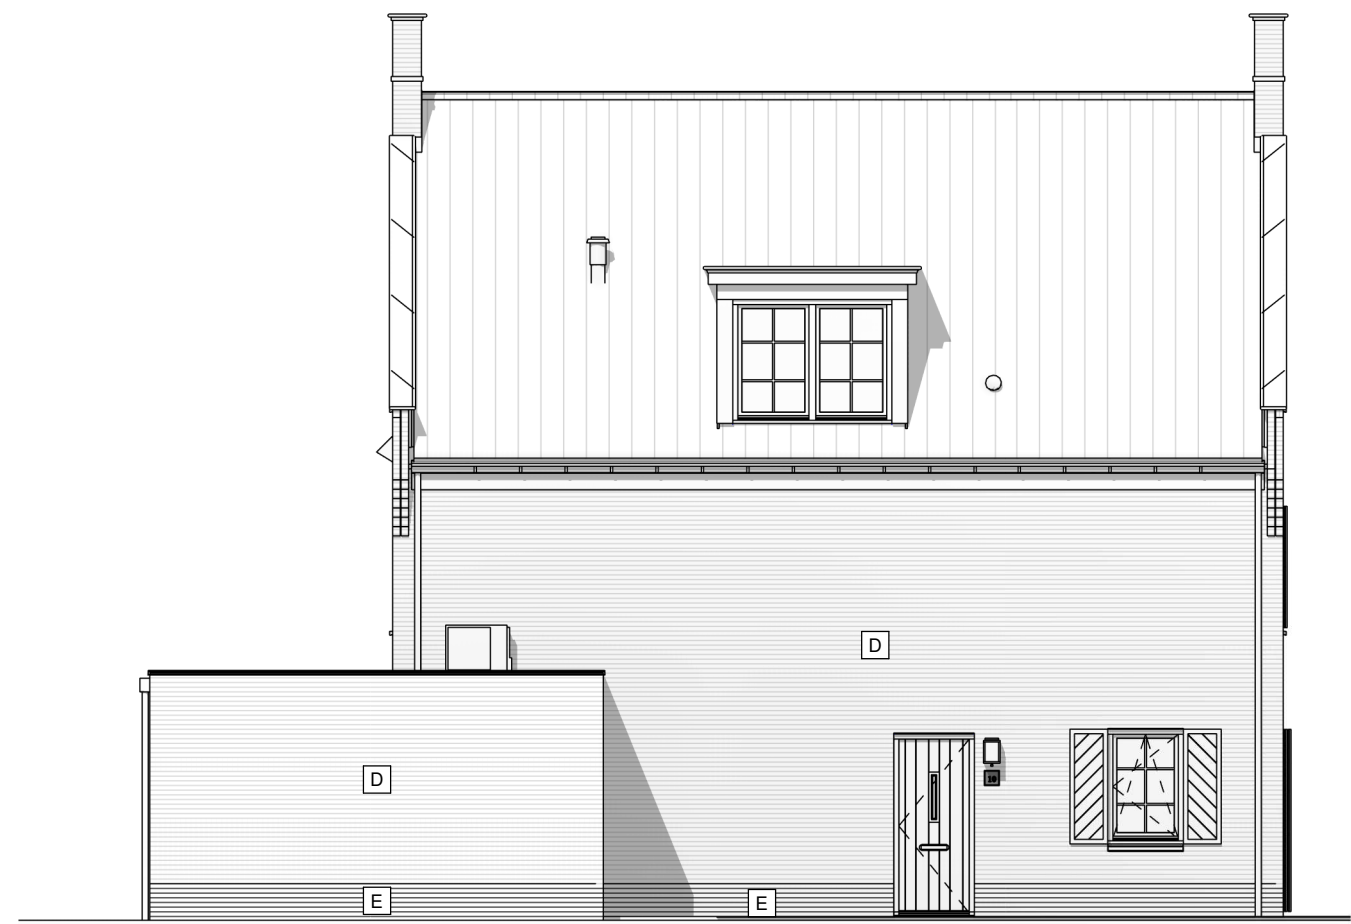


Linker zijgevel

Project:	Het Lint
Aannemer:	Van Rhijn Bouw BV
Bladomschrijving:	Voorgevel en Linker zijgevel
Bladnummer:	VT-10-04
Schaal:	1:100
Datum:	15-05-2023




Achtergevel

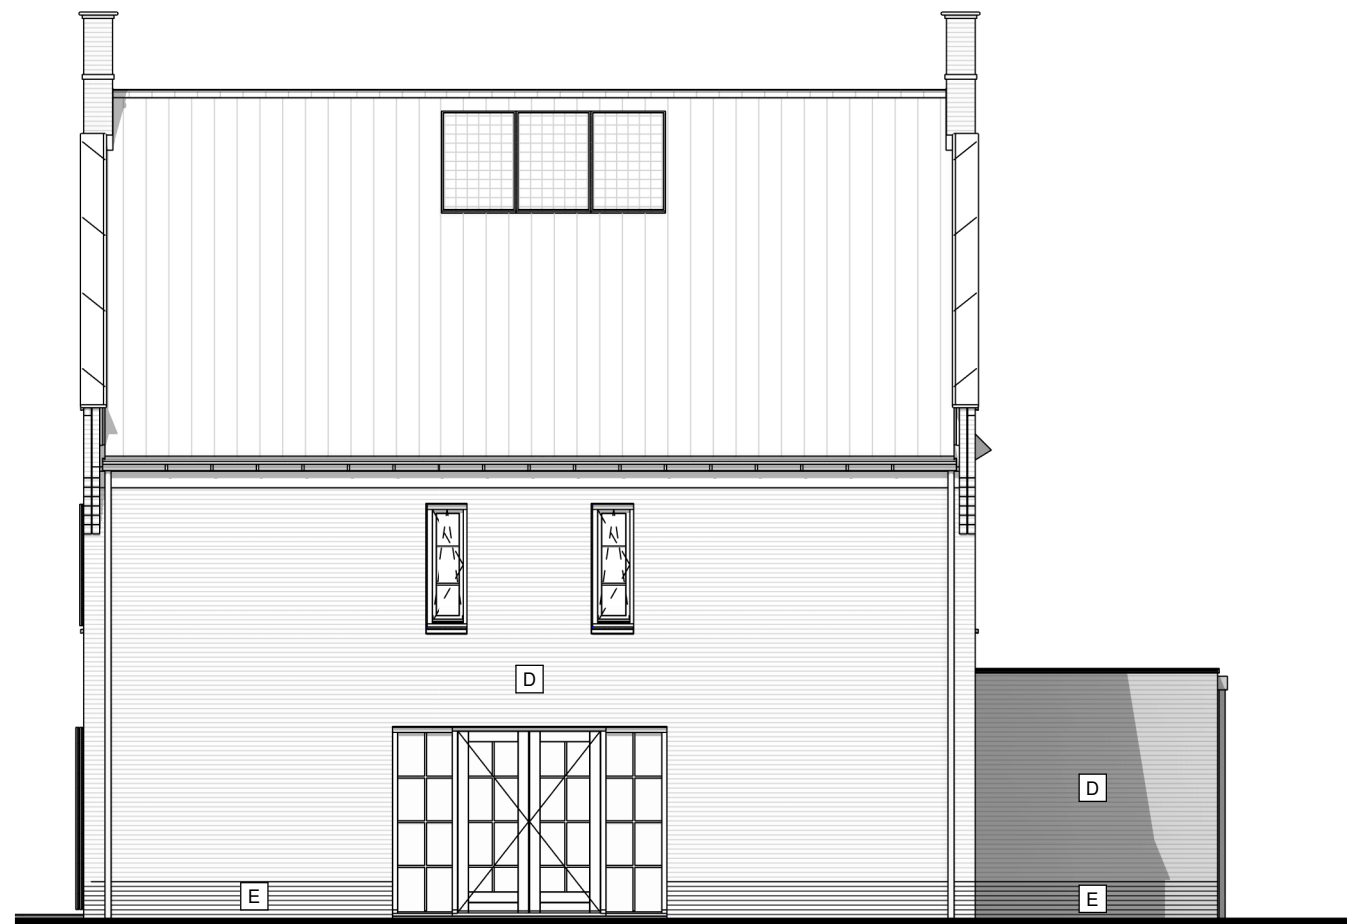


Rechter zijgevel

Project:	Het Lint
Aannemer:	Van Rhijn Bouw BV
Bladomschrijving:	Achtergevel en Rechter zijgevel
Bladnummer:	VT-10-05
Schaal:	1:100
Datum:	15-05-2023

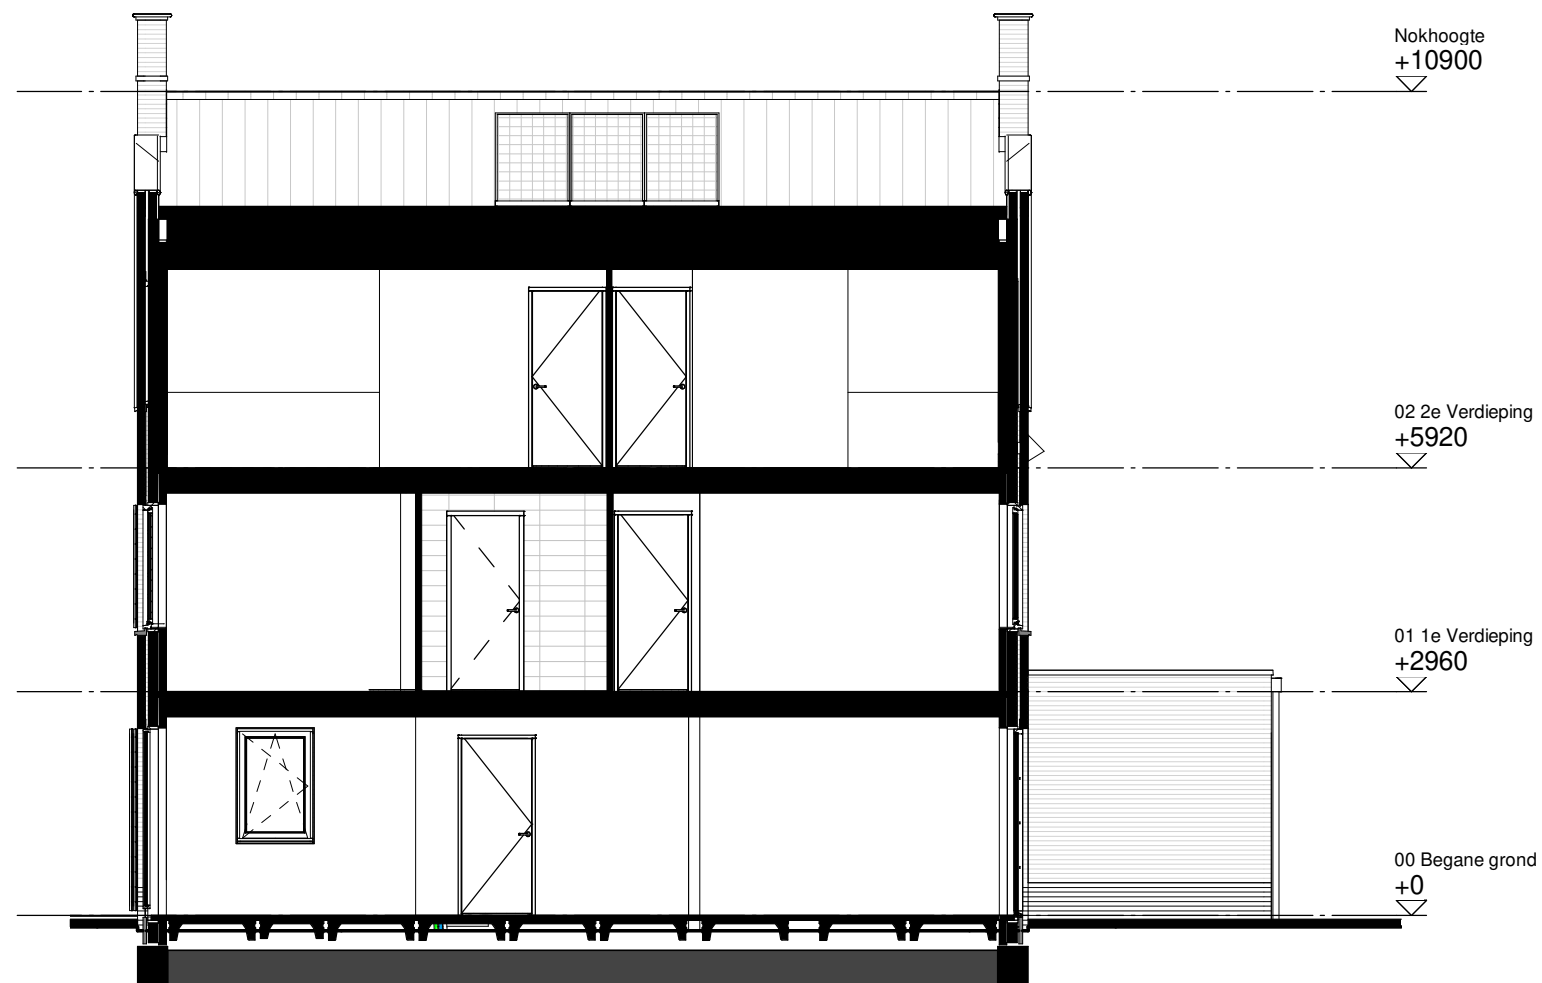

Doorsnede A-A

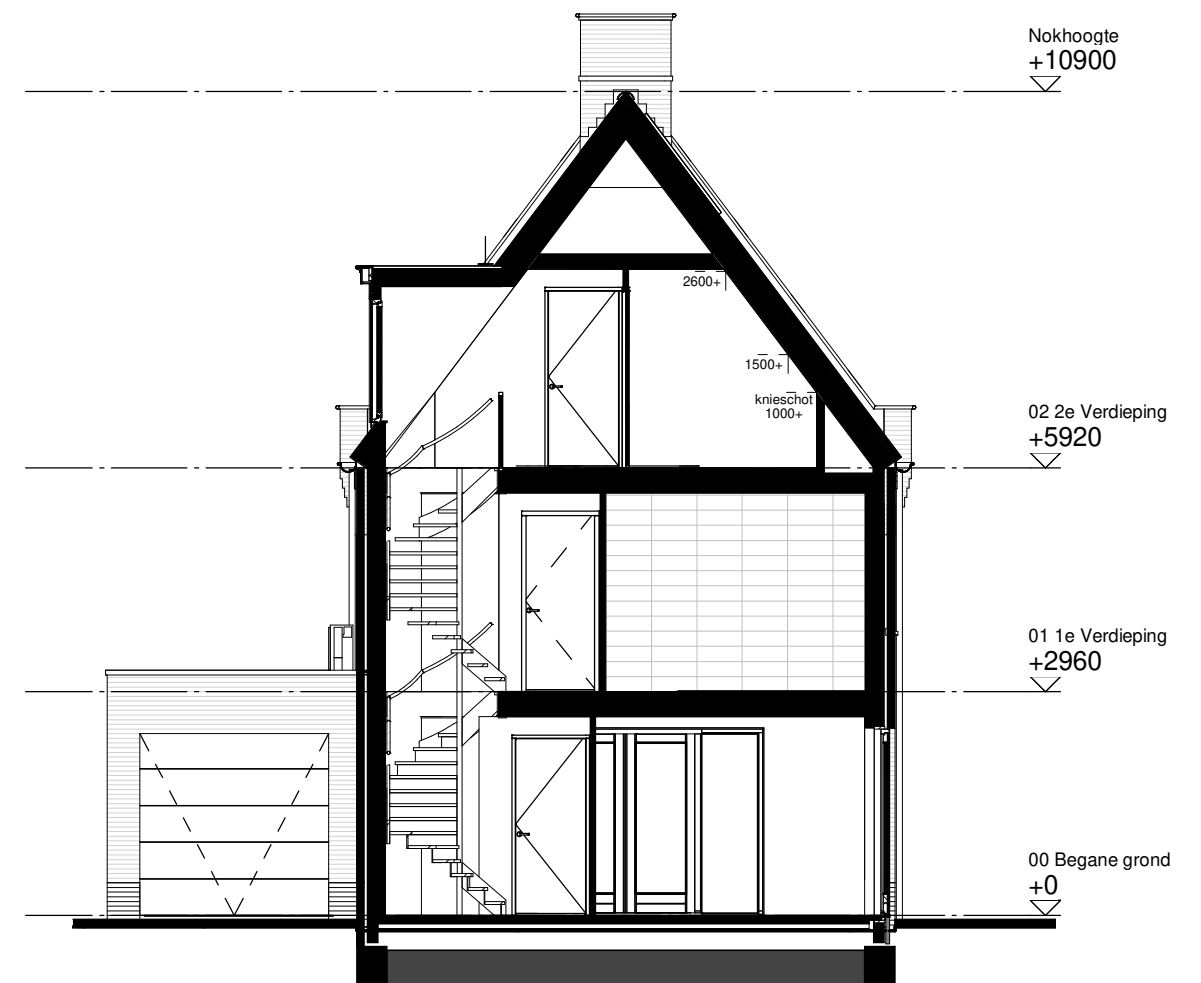

Doorsnede B-B

Project:	Het Lint
Aannemer:	Van Rhijn Bouw BV
Bladomschrijving:	Doorsneden
Bladnummer:	VT-10-06
Schaal:	1:100
Datum:	15-05-2023