



Verkoop- tekeningen

Bouwnummer 11

“Het Lint” te Rijnsburg

Projectnummer: 21-00845


Datum: 15 mei 2023




VAN RHIJN
BOUW

BOUWNUMMER 11 WONINGTYPE T, BLOK 5


Project:	Het Lint
Ontwikkelaar:	Van Rhijn Bouw BV
Bladomschrijving:	Voorblad
Bladnummer:	VT-11
Schaal:	
Datum:	15-05-2023

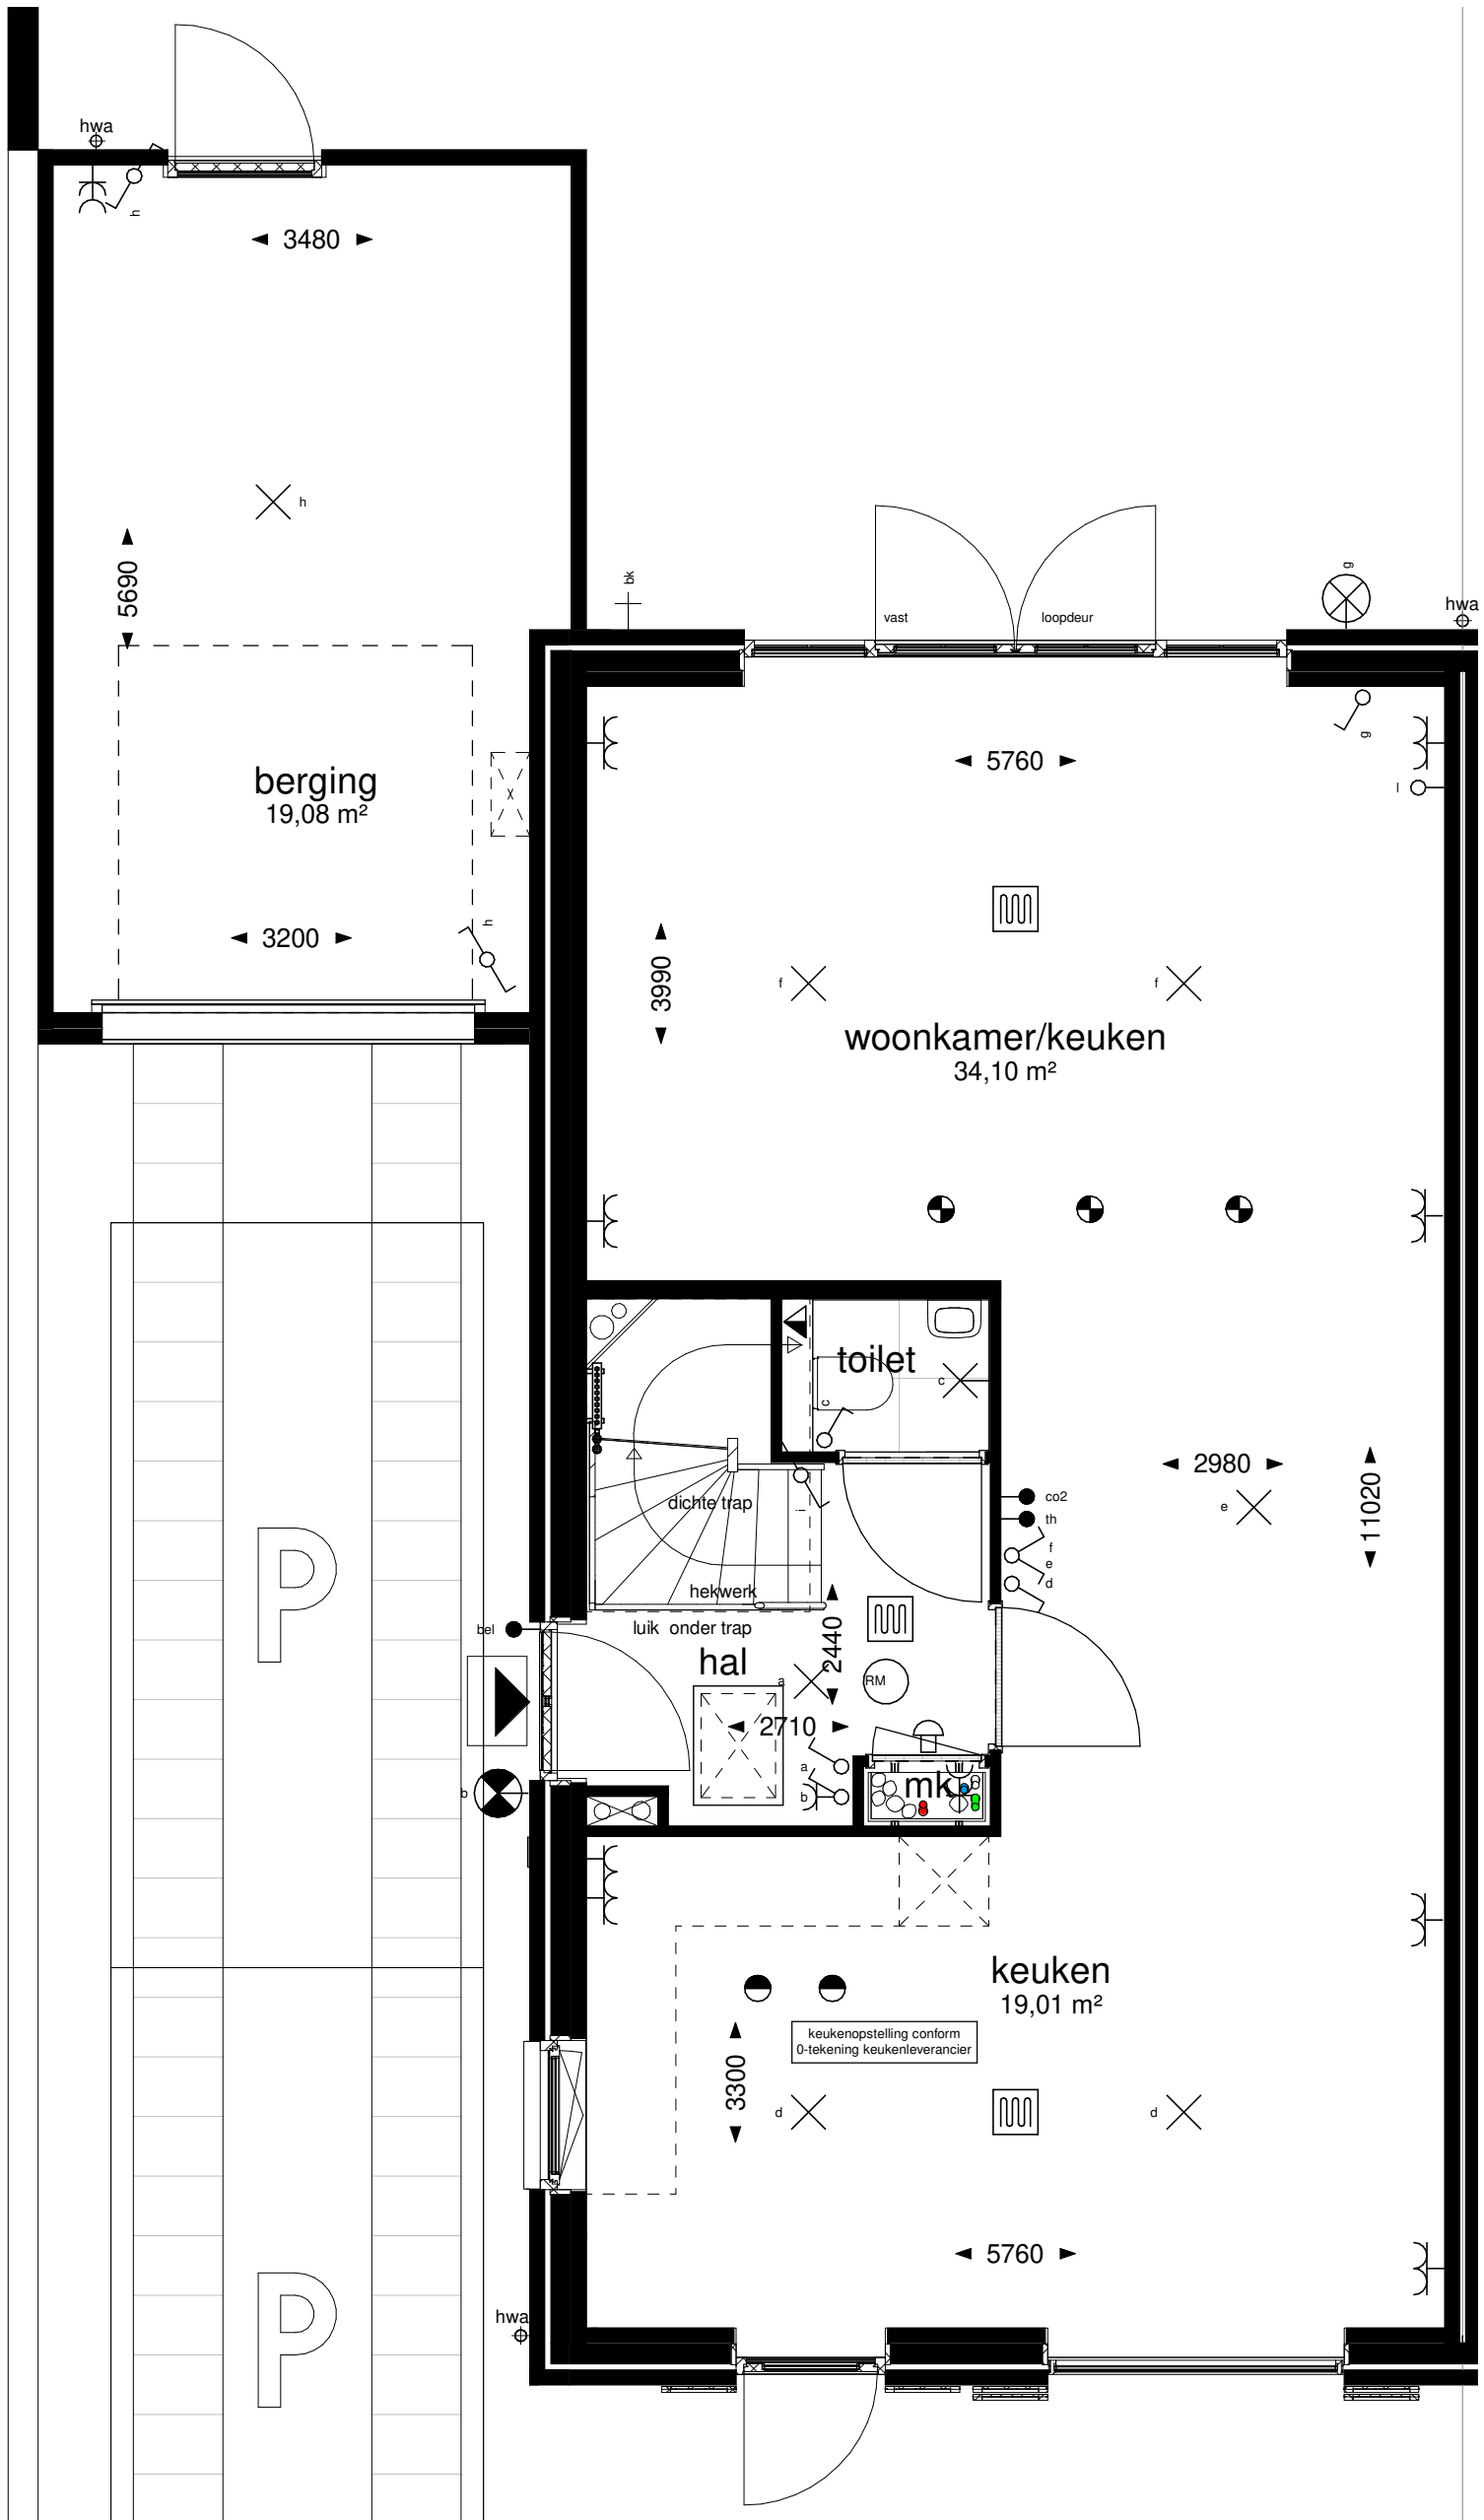

Project:	Het Lint
Ontwikkelaar:	Van Rhijn Bouw BV
Bladomschrijving:	Plattegrond Beganegrond
Bladnummer:	VT-11-01
Schaal:	1:50
Datum:	15-05-2023

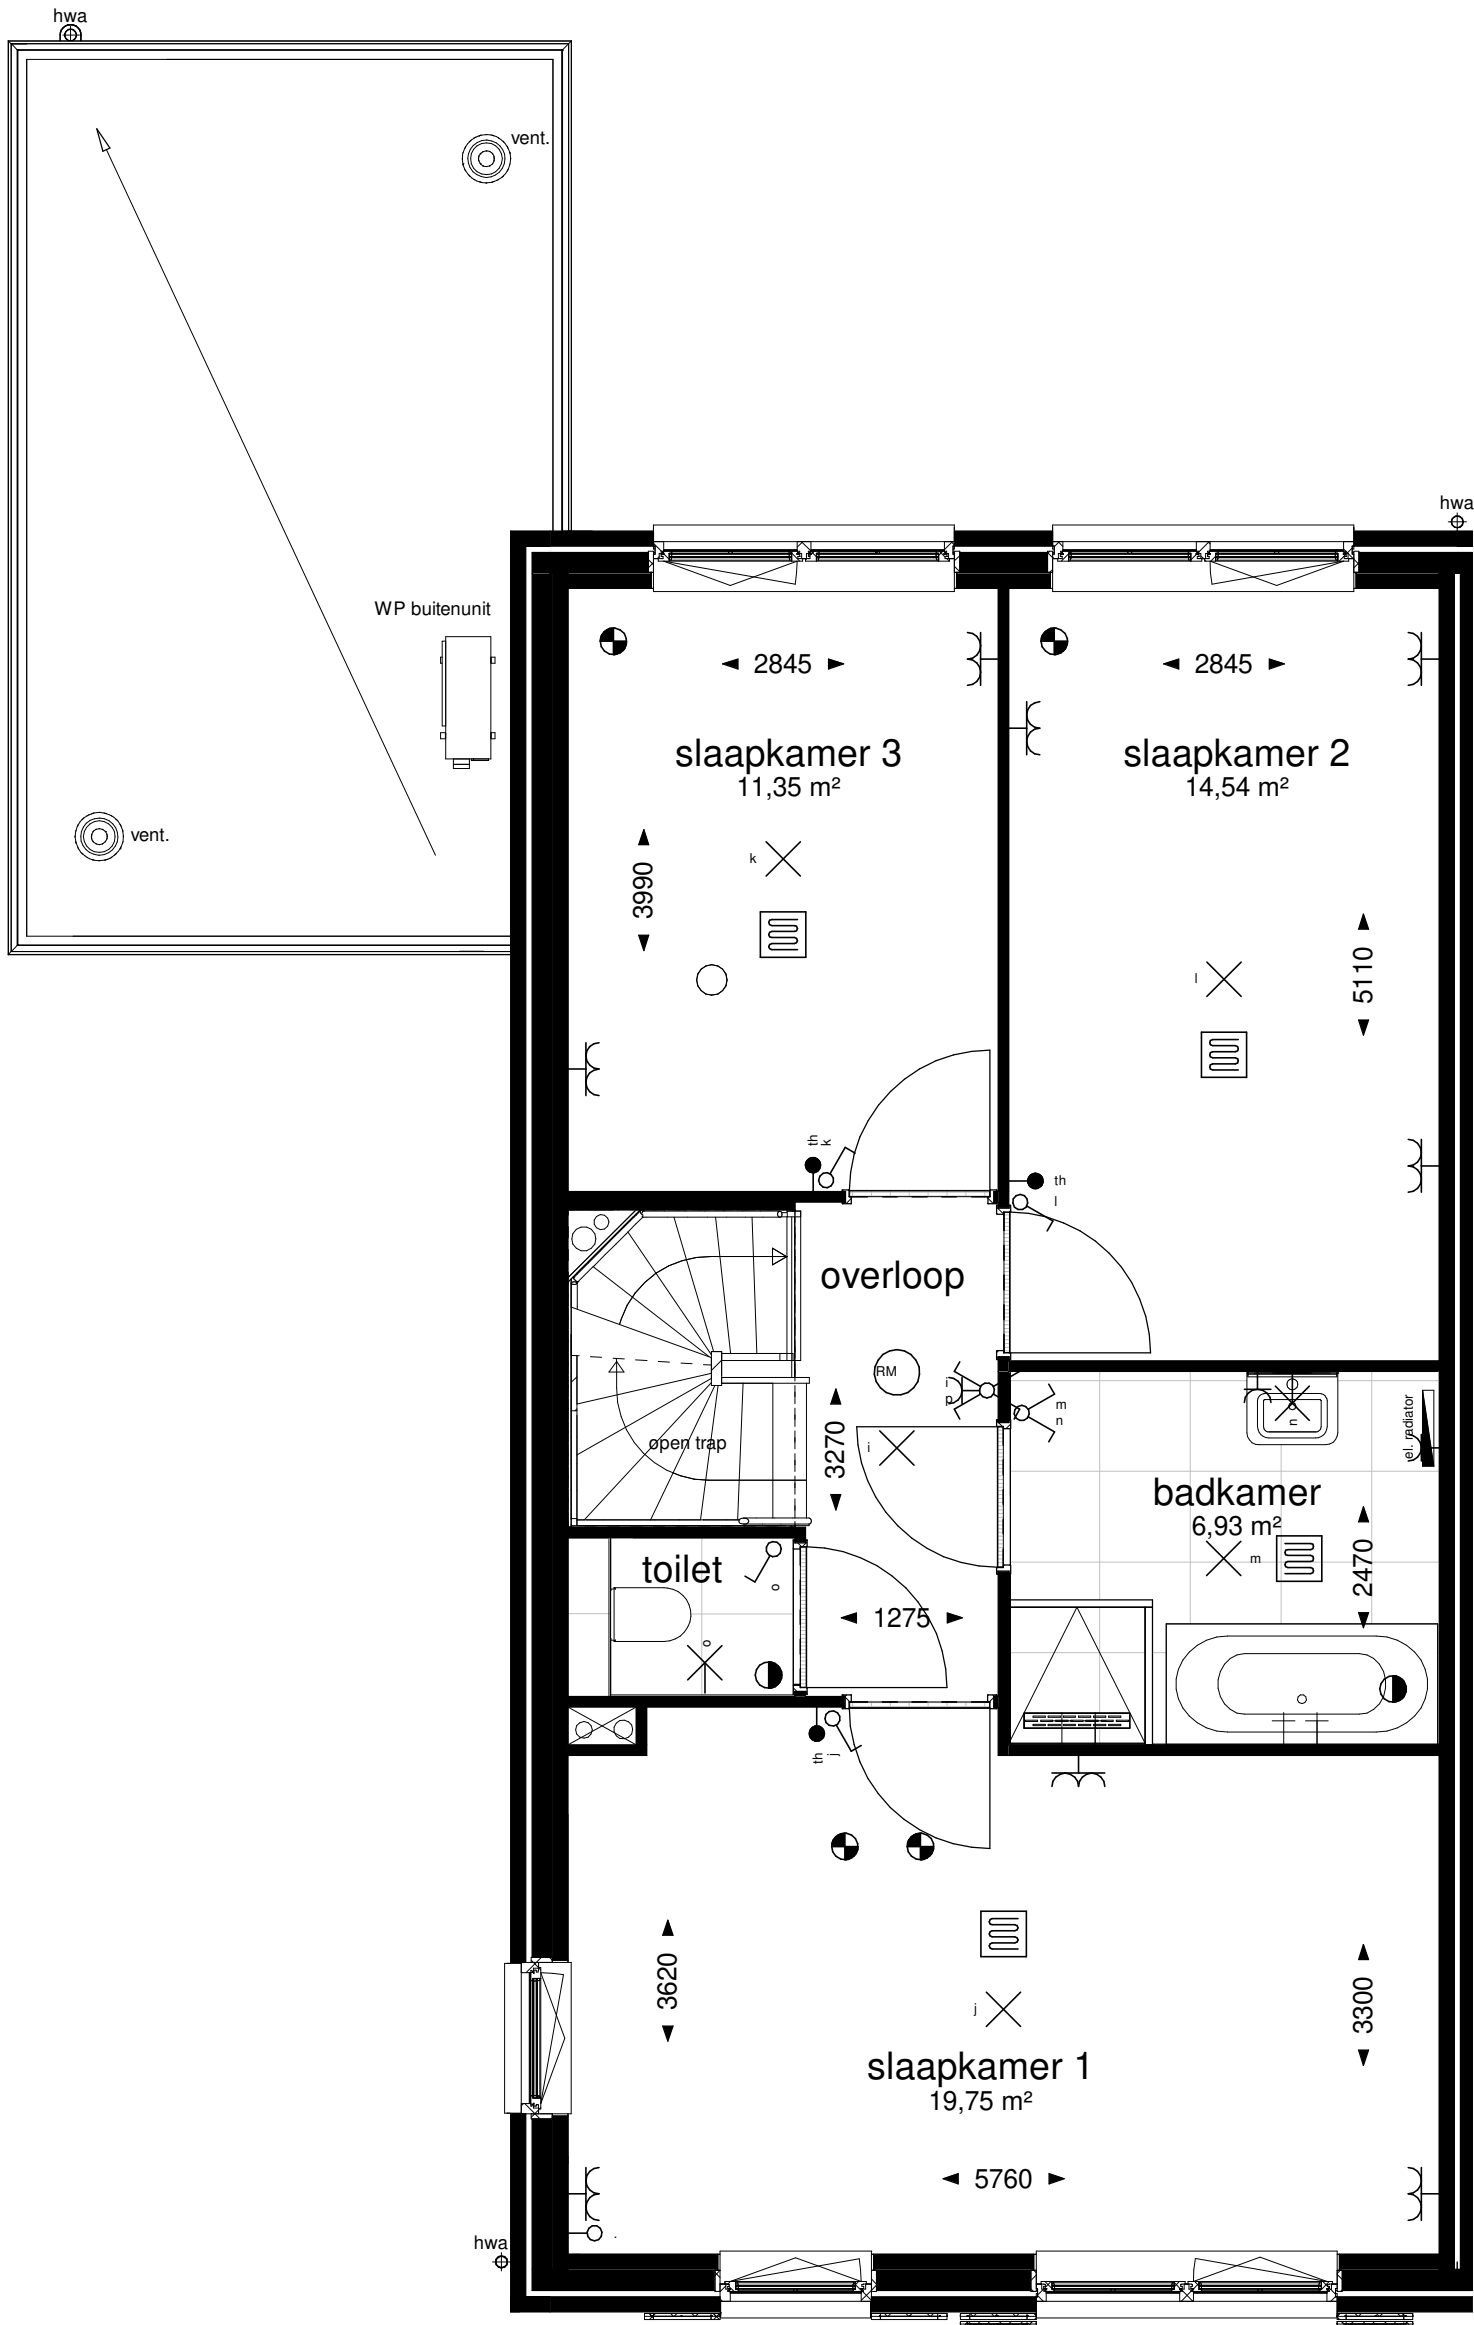

Project:	Het Lint
Ontwikkelaar:	Van Rhijn Bouw BV
Bladomschrijving:	Plattegrond 1e Verdieping
Bladnummer:	VT-11-02
Schaal:	1:50
Datum:	15-05-2023

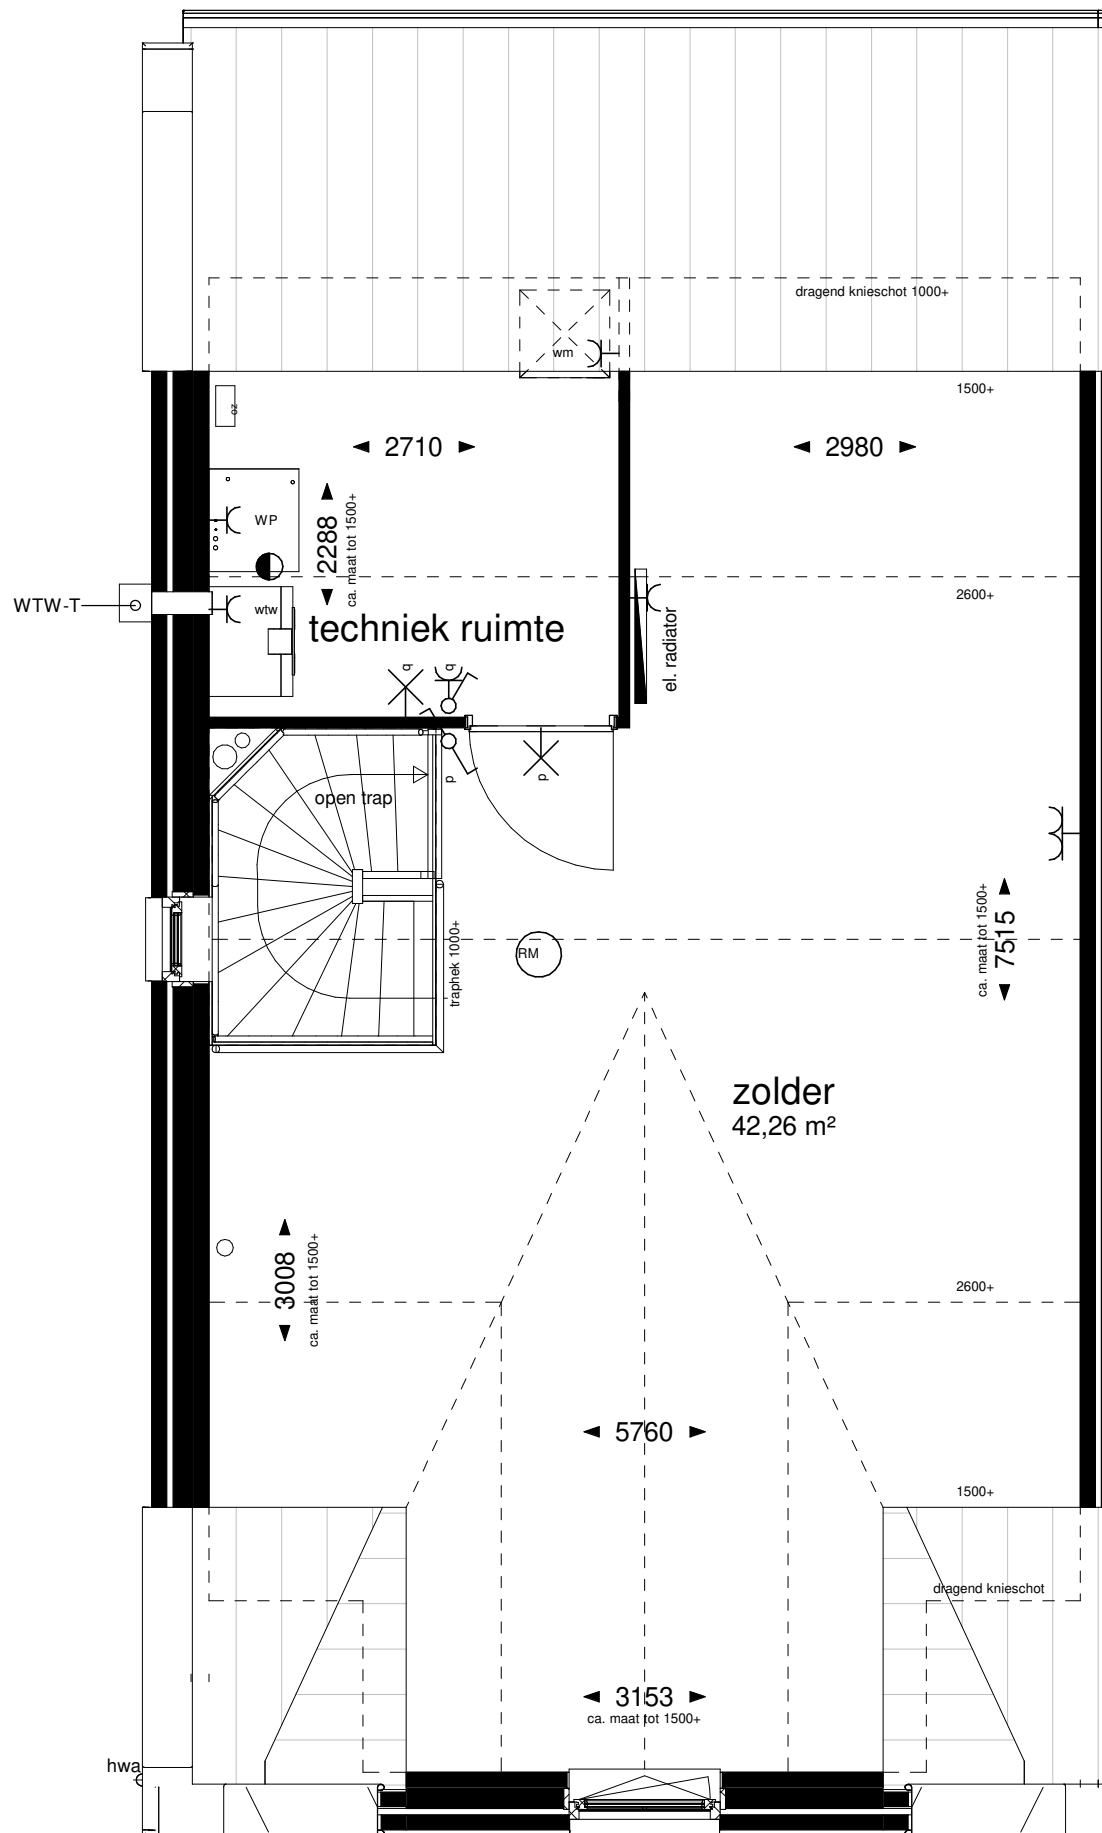

Project:	Het Lint
Ontwikkelaar:	Van Rhijn Bouw BV
Bladomschrijving:	Plattegrond 2e Verdieping
Bladnummer:	VT-11-03
Schaal:	1:50
Datum:	15-05-2023



Voorgevel




Linker zijgevel

Project:	Het Lint
Ontwikkelaar:	Van Rhijn Bouw BV
Bladomschrijving:	Voorgevel en Linkerzijgevel
Bladnummer:	VT-11-04
Schaal:	1:100
Datum:	15-05-2023



Achtergevel

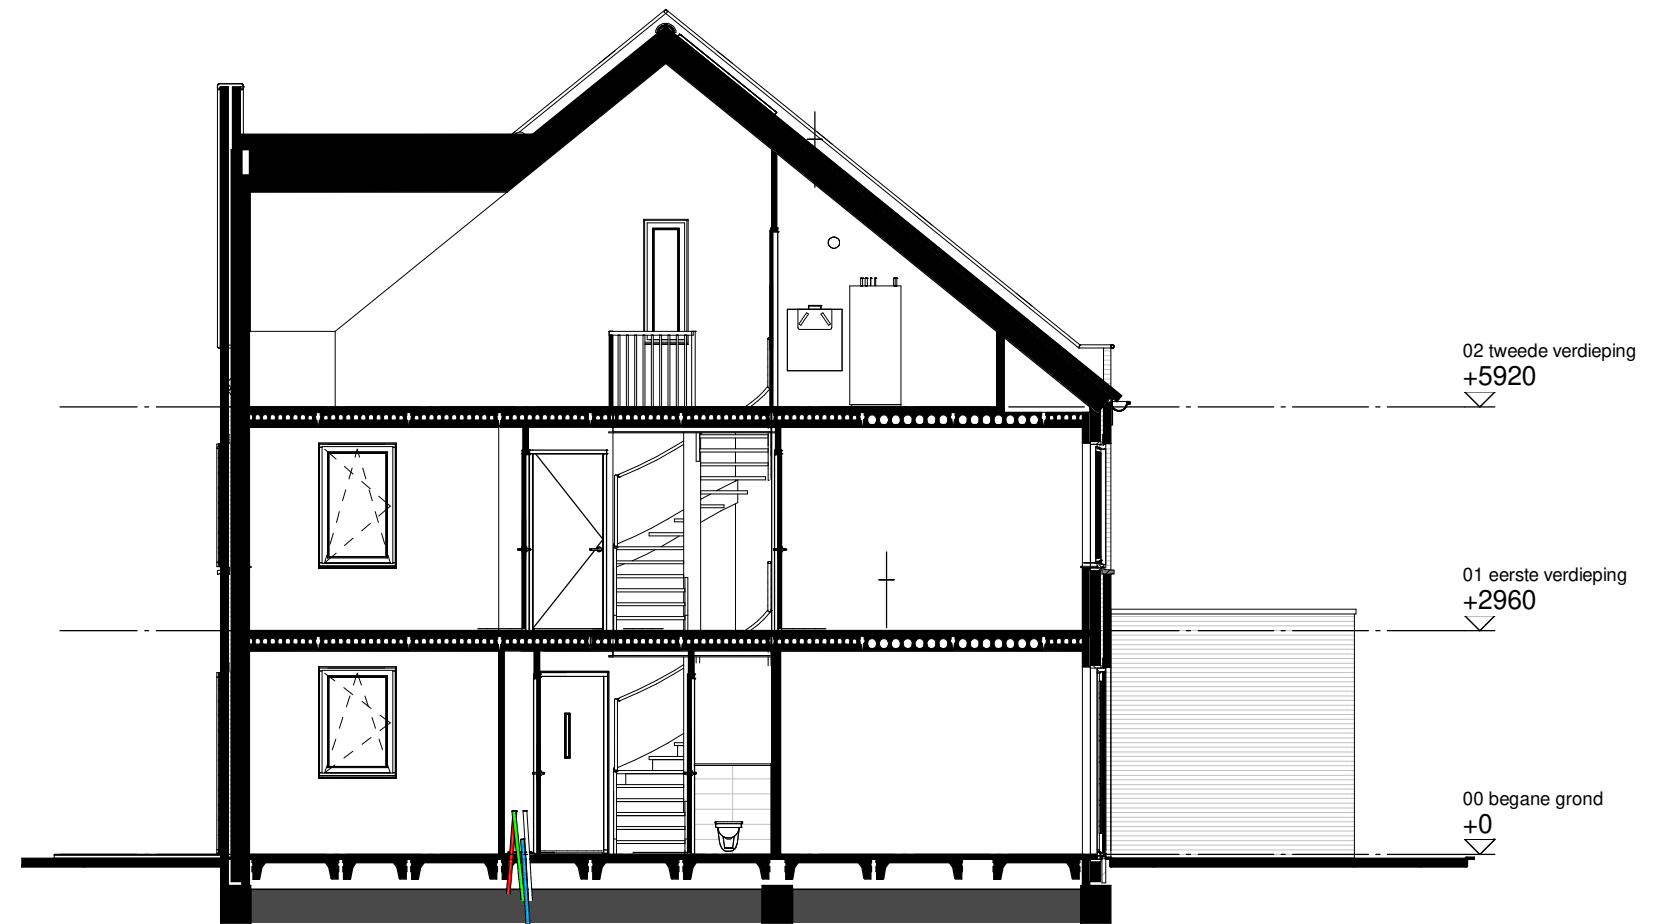

Doorsnede

Project:	Het Lint
Ontwikkelaar:	Van Rhijn Bouw BV
Bladomschrijving:	Achtergevel en Rechterzijgevel
Bladnummer:	VT-11-05
Schaal:	1:100
Datum:	15-05-2023