



Verkoop- tekeningen

Bouwnummer 12

“Het Lint” te Rijnsburg

Projectnummer: 21-00845


Datum: 15 mei 2023



VAN RHIJN
BOUW


BOUWNUMMER 12 WONINGTYPE T, BLOK 5

Project:	Het Lint
Ontwikkelaar:	Van Rhijn Bouw BV
Bladomschrijving:	Voorblad
Bladnummer:	VT-12
Schaal:	
Datum:	15-05-2023

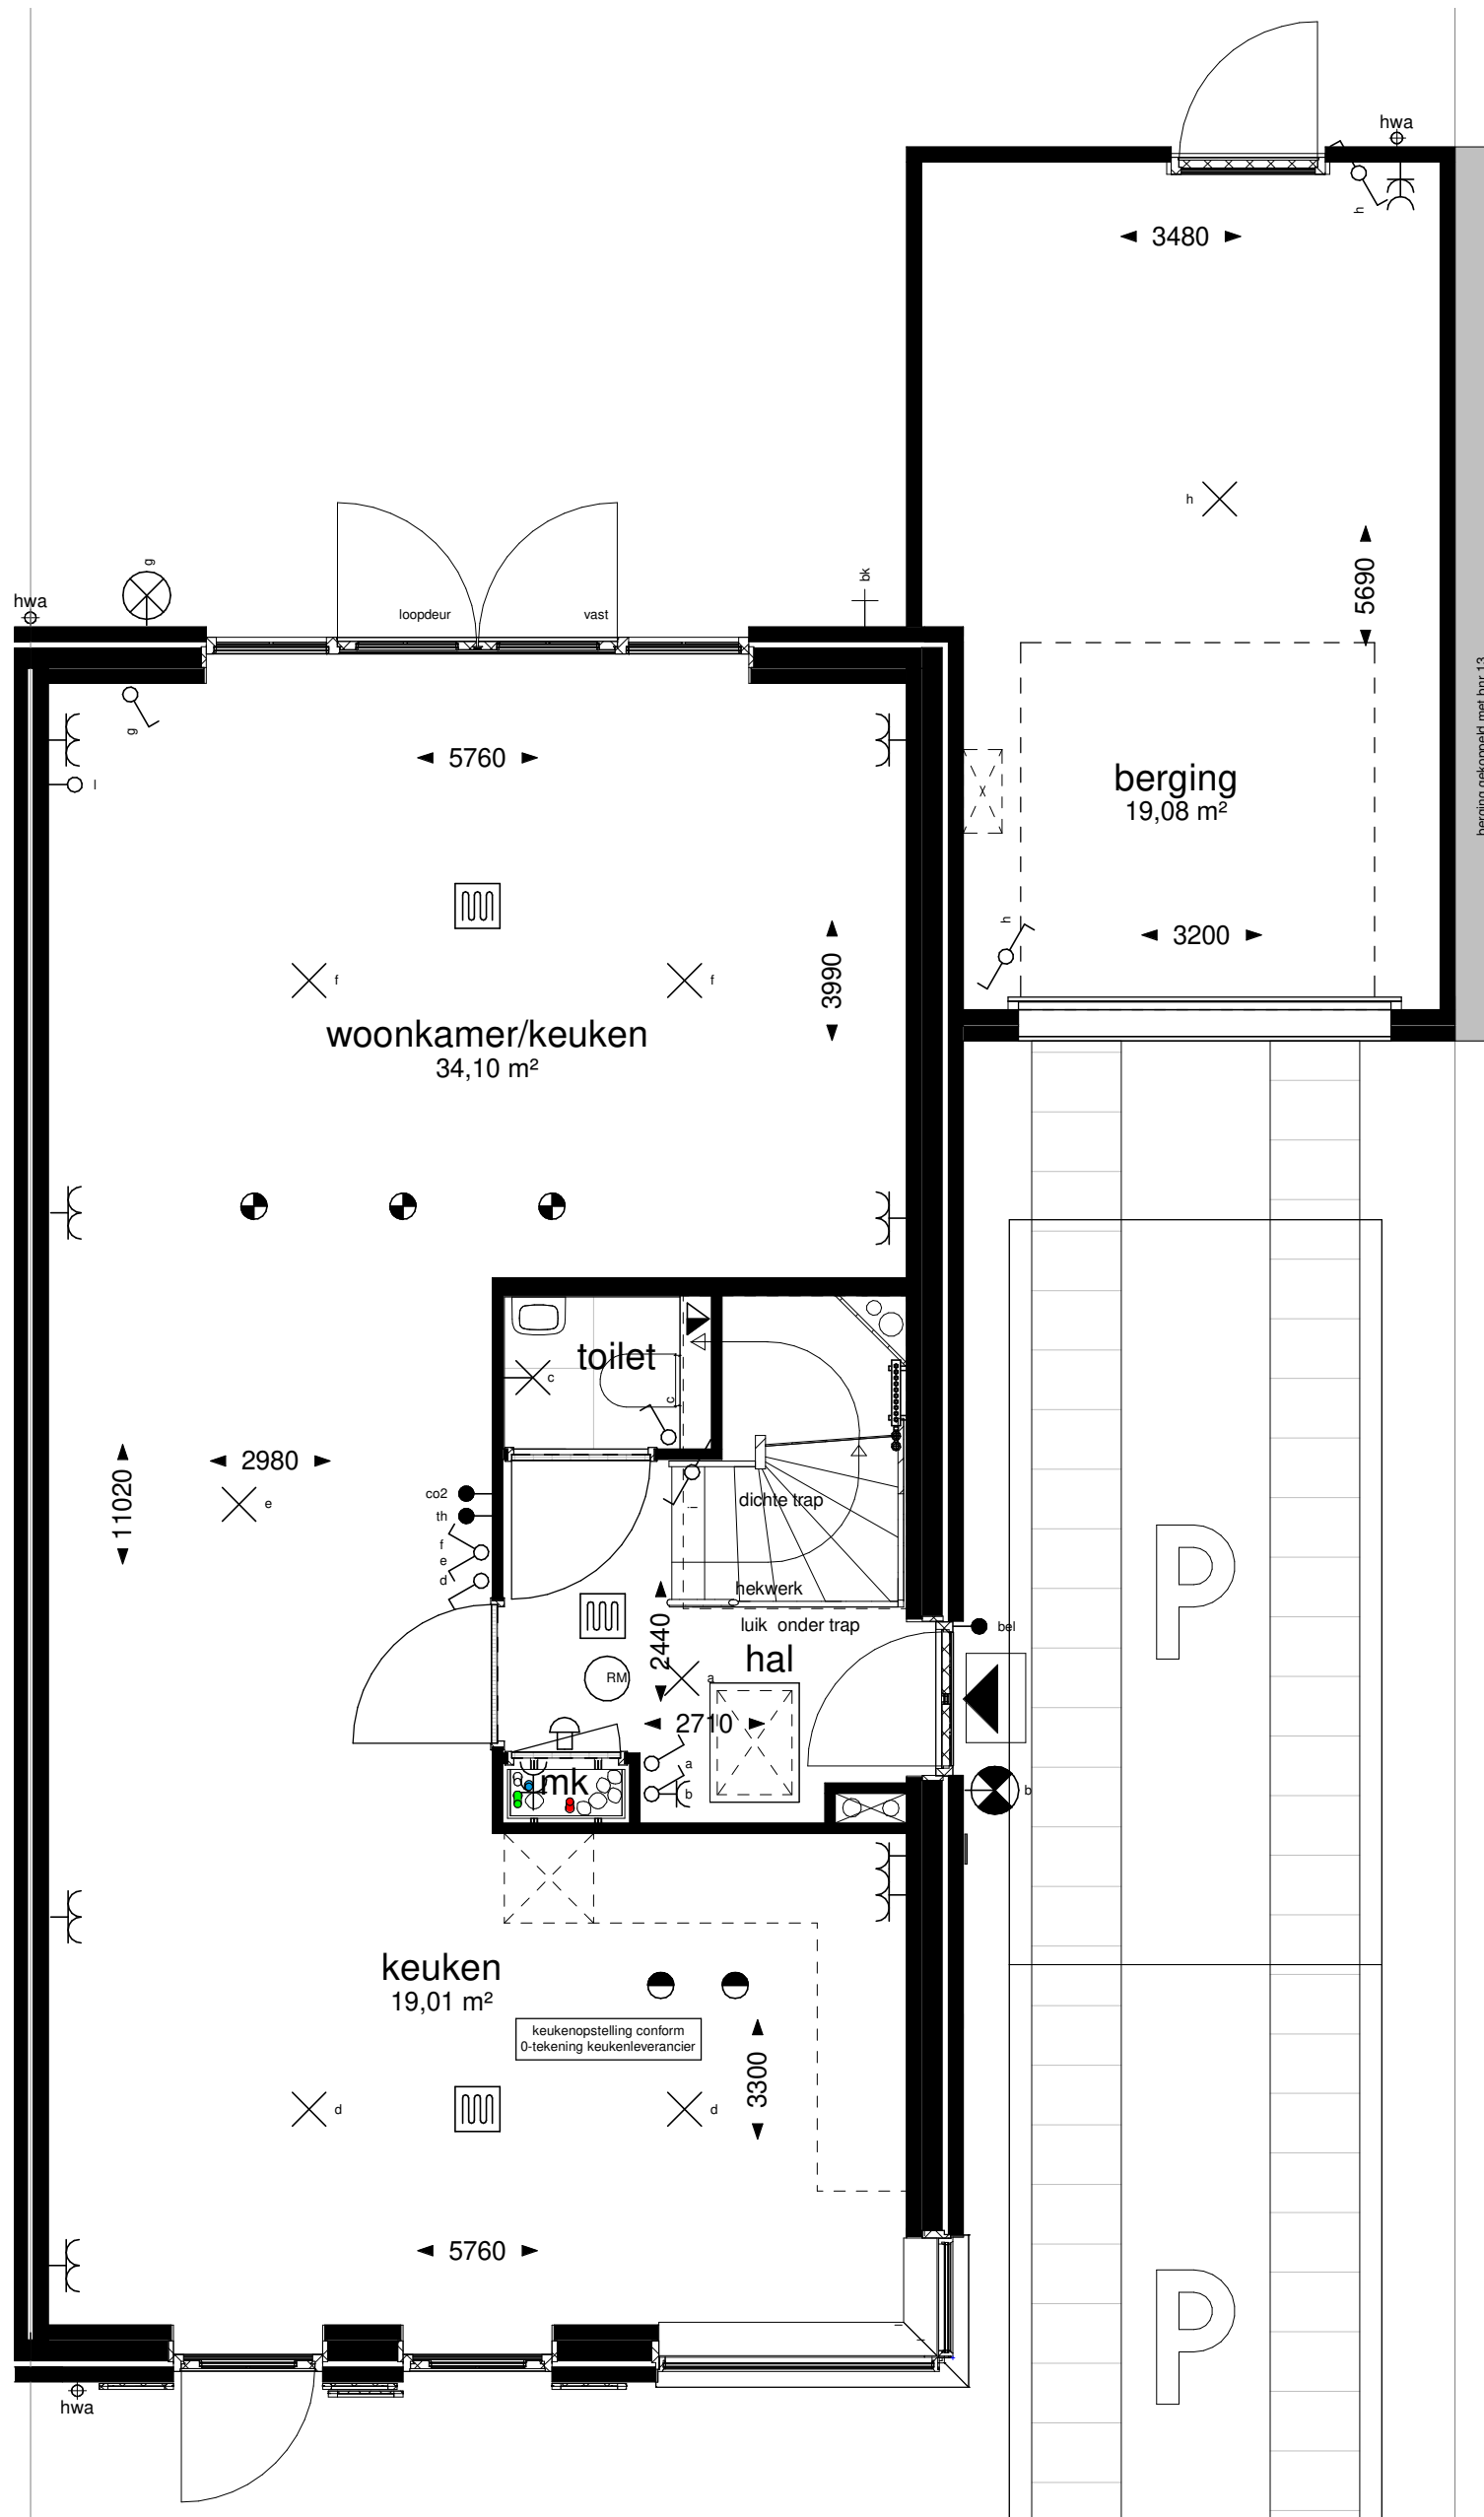


berging gekoppeld met bnr-13

Project:	Het Lint
Ontwikkelaar:	Van Rhijn Bouw BV
Bladomschrijving:	Plattegrond Beganeground
Bladnummer:	VT-12-01
Schaal:	1:50
Datum:	15-05-2023

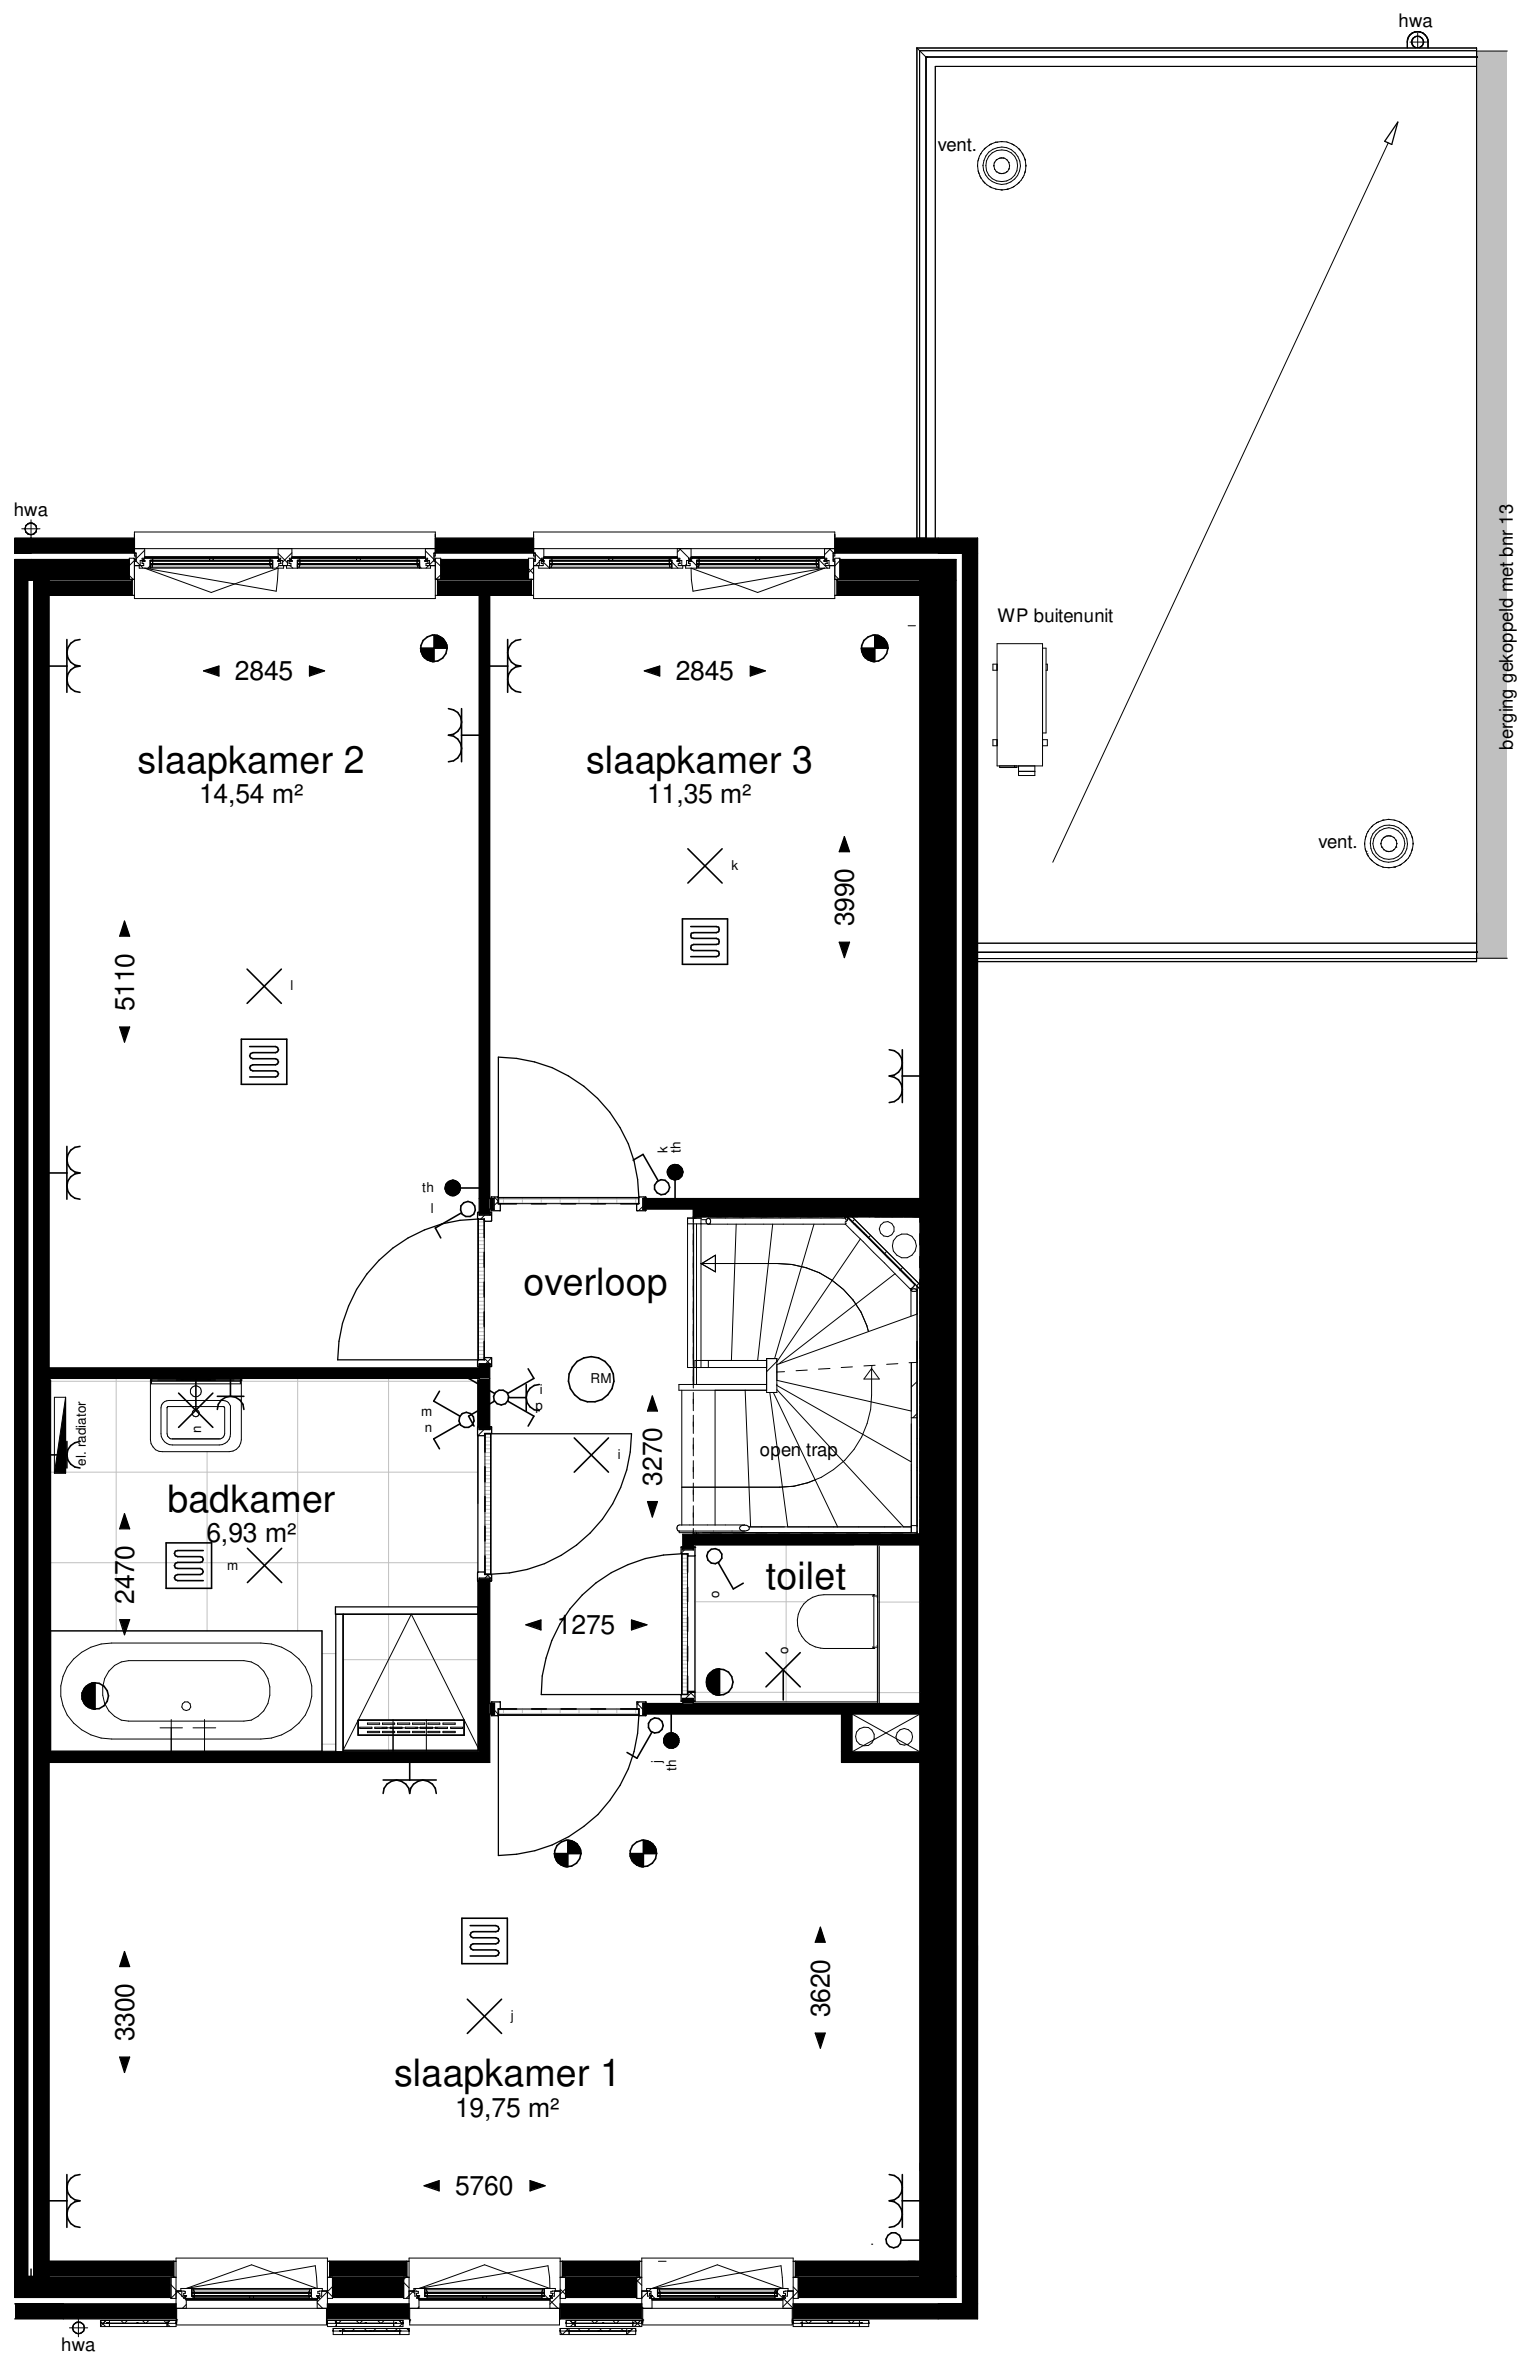

Project:	Het Lint
Ontwikkelaar:	Van Rhijn Bouw BV
Bladomschrijving:	Plattegrond 1e Verdieping
Bladnummer:	VT-12-02
Schaal:	1:50
Datum:	15-05-2023

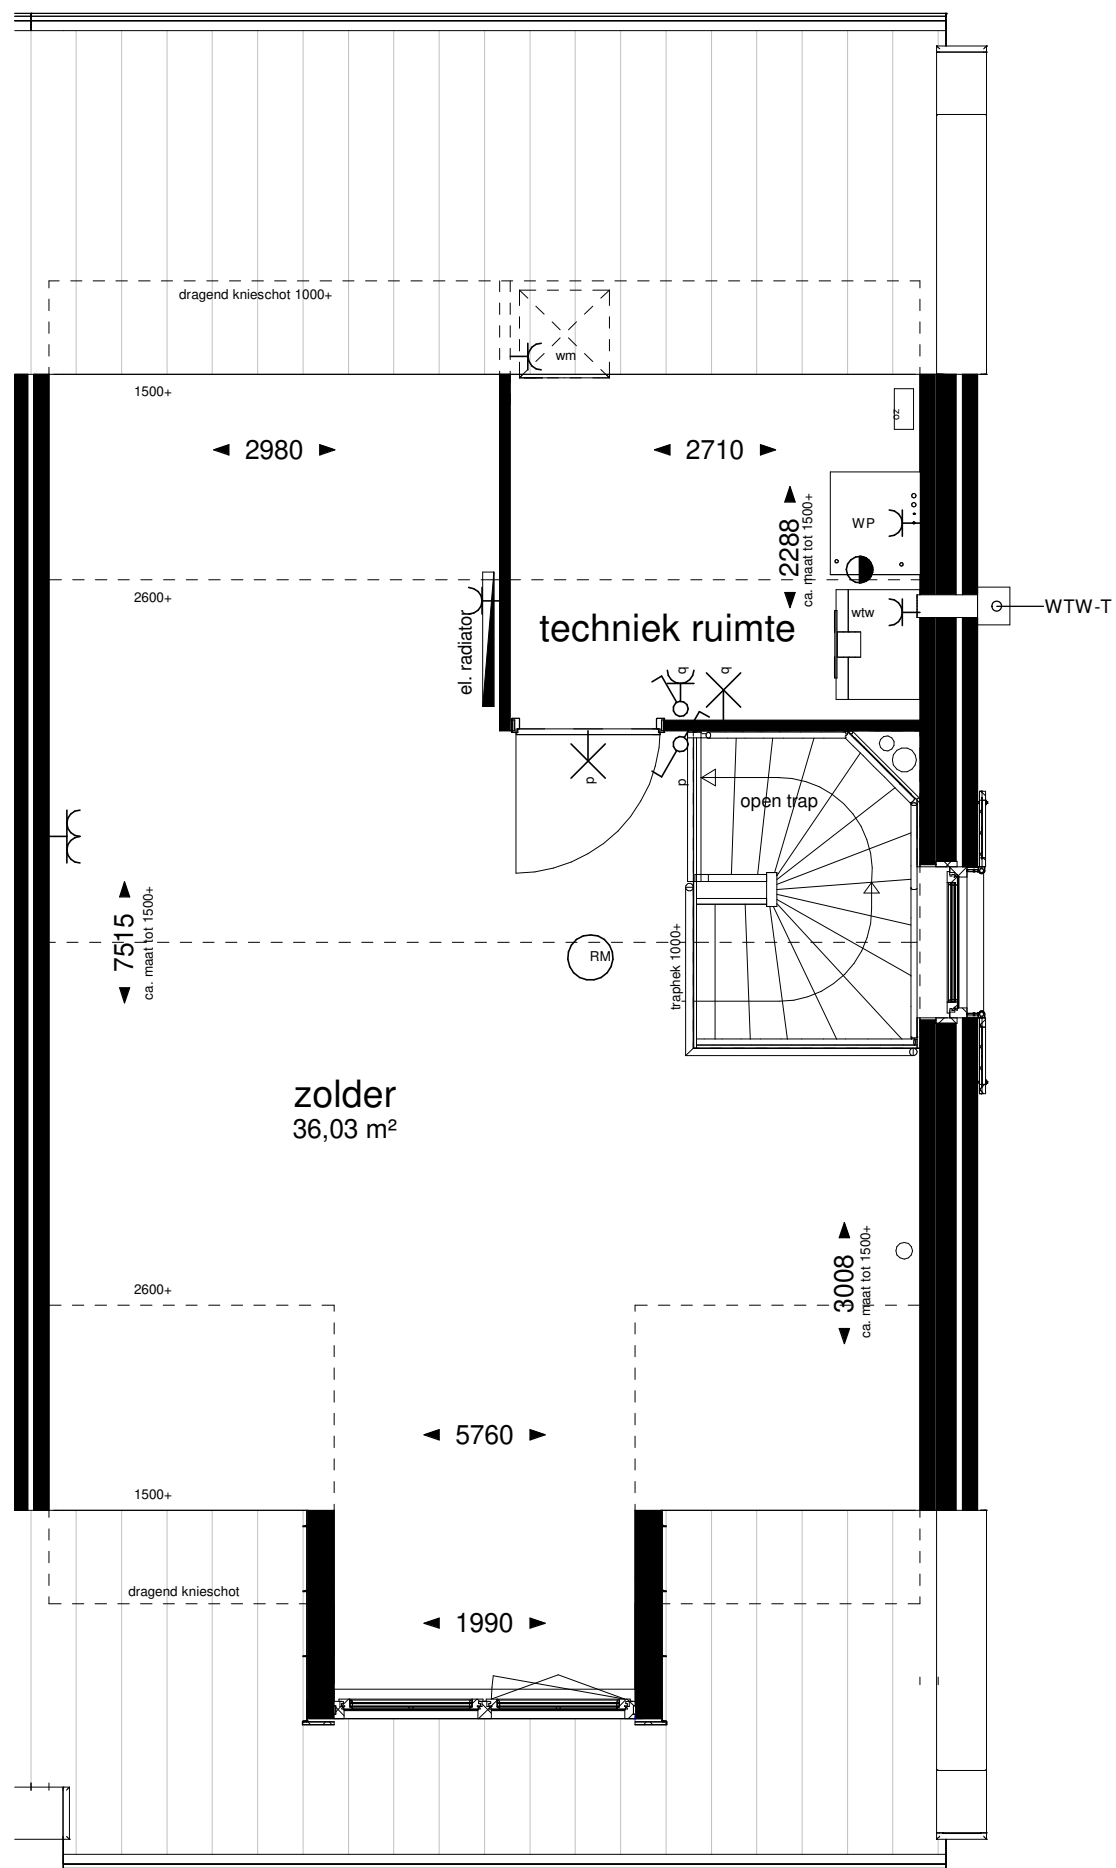

Project:	Het Lint
Ontwikkelaar:	Van Rhijn Bouw BV
Bladomschrijving:	Plattegrond 2e Verdieping
Bladnummer:	VT-12-03
Schaal:	1:50
Datum:	15-05-2023



Vorgevel




Rechter zijgevel

Project:	Het Lint
Ontwikkelaar:	Van Rhijn Bouw BV
Bladomschrijving:	Vorgevel en Rechterzijgevel
Bladnummer:	VT-12-04
Schaal:	1:100
Datum:	15-05-2023



Achtergevel

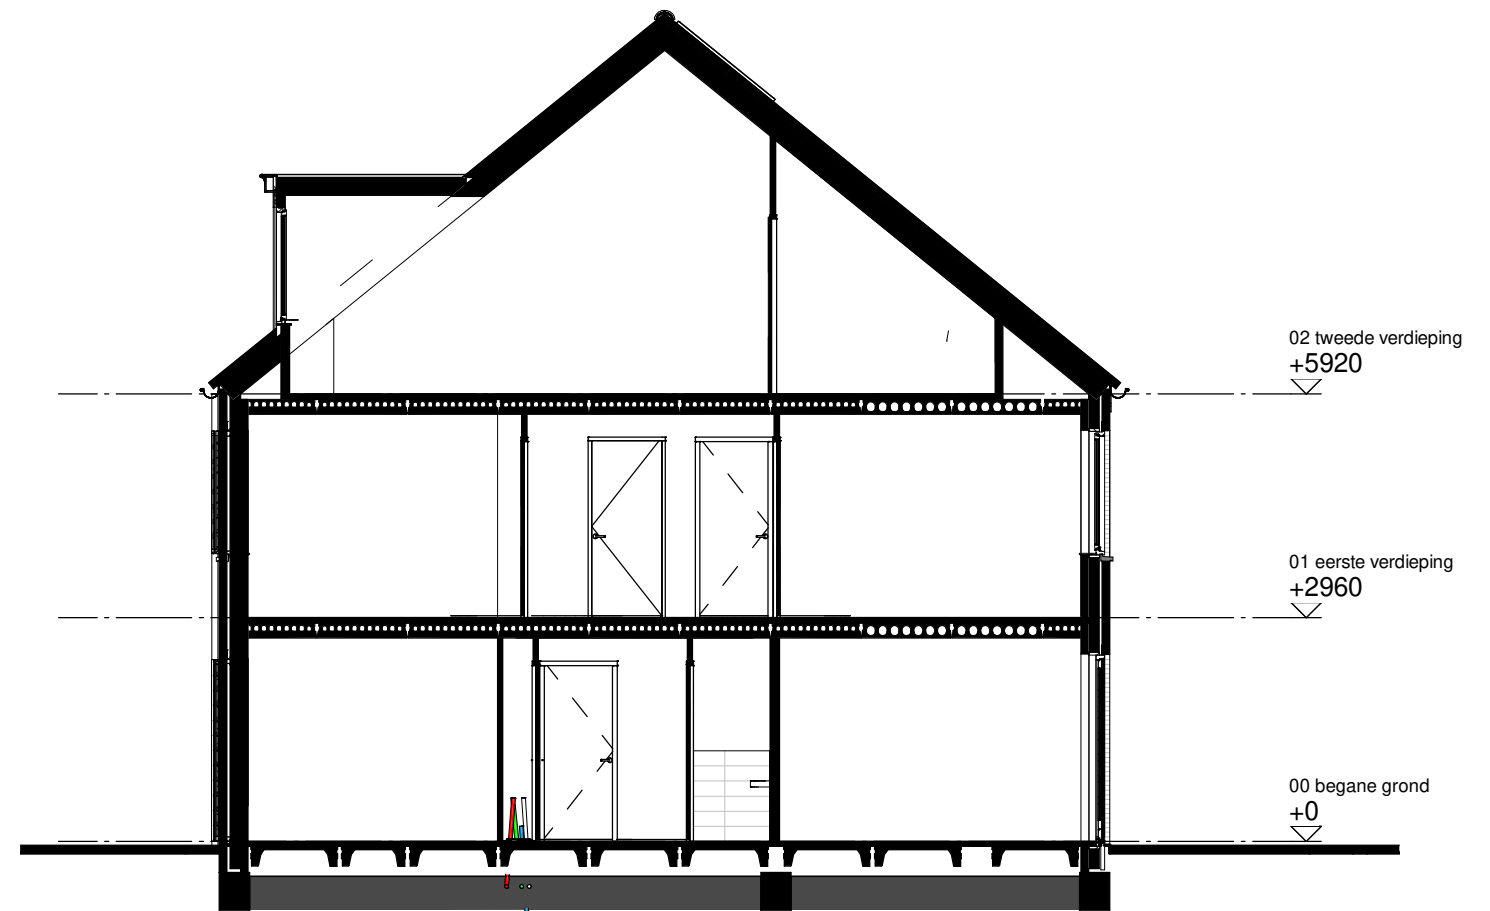

Doorsnede

Project:	Het Lint
Ontwikkelaar:	Van Rhijn Bouw BV
Bladomschrijving:	Achtergevel en Doorsnede
Bladnummer:	VT-12-05
Schaal:	1:100
Datum:	15-05-2023